

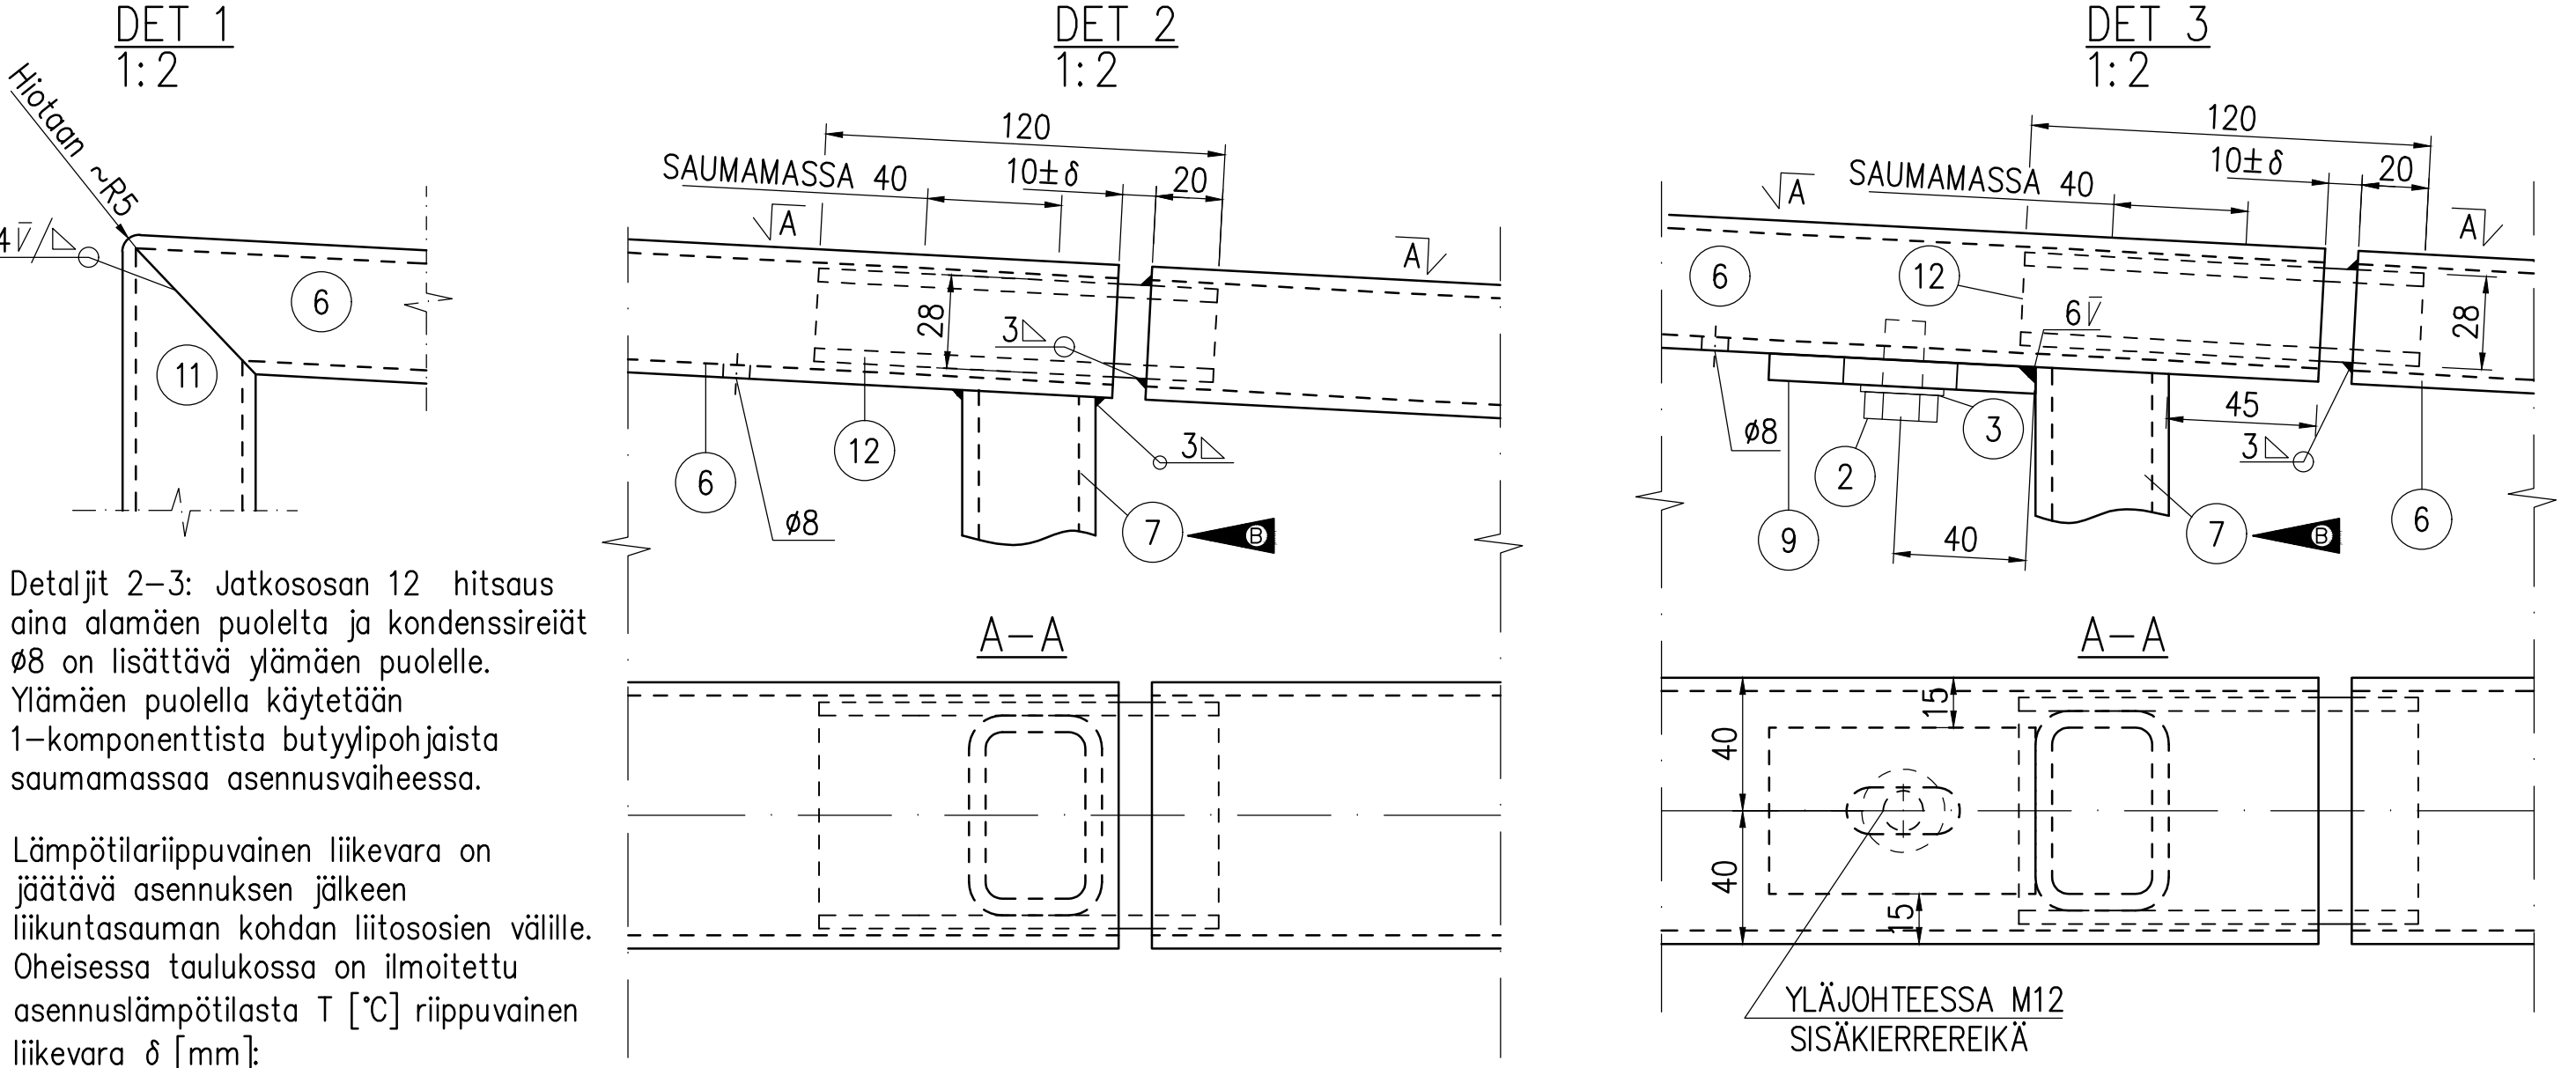
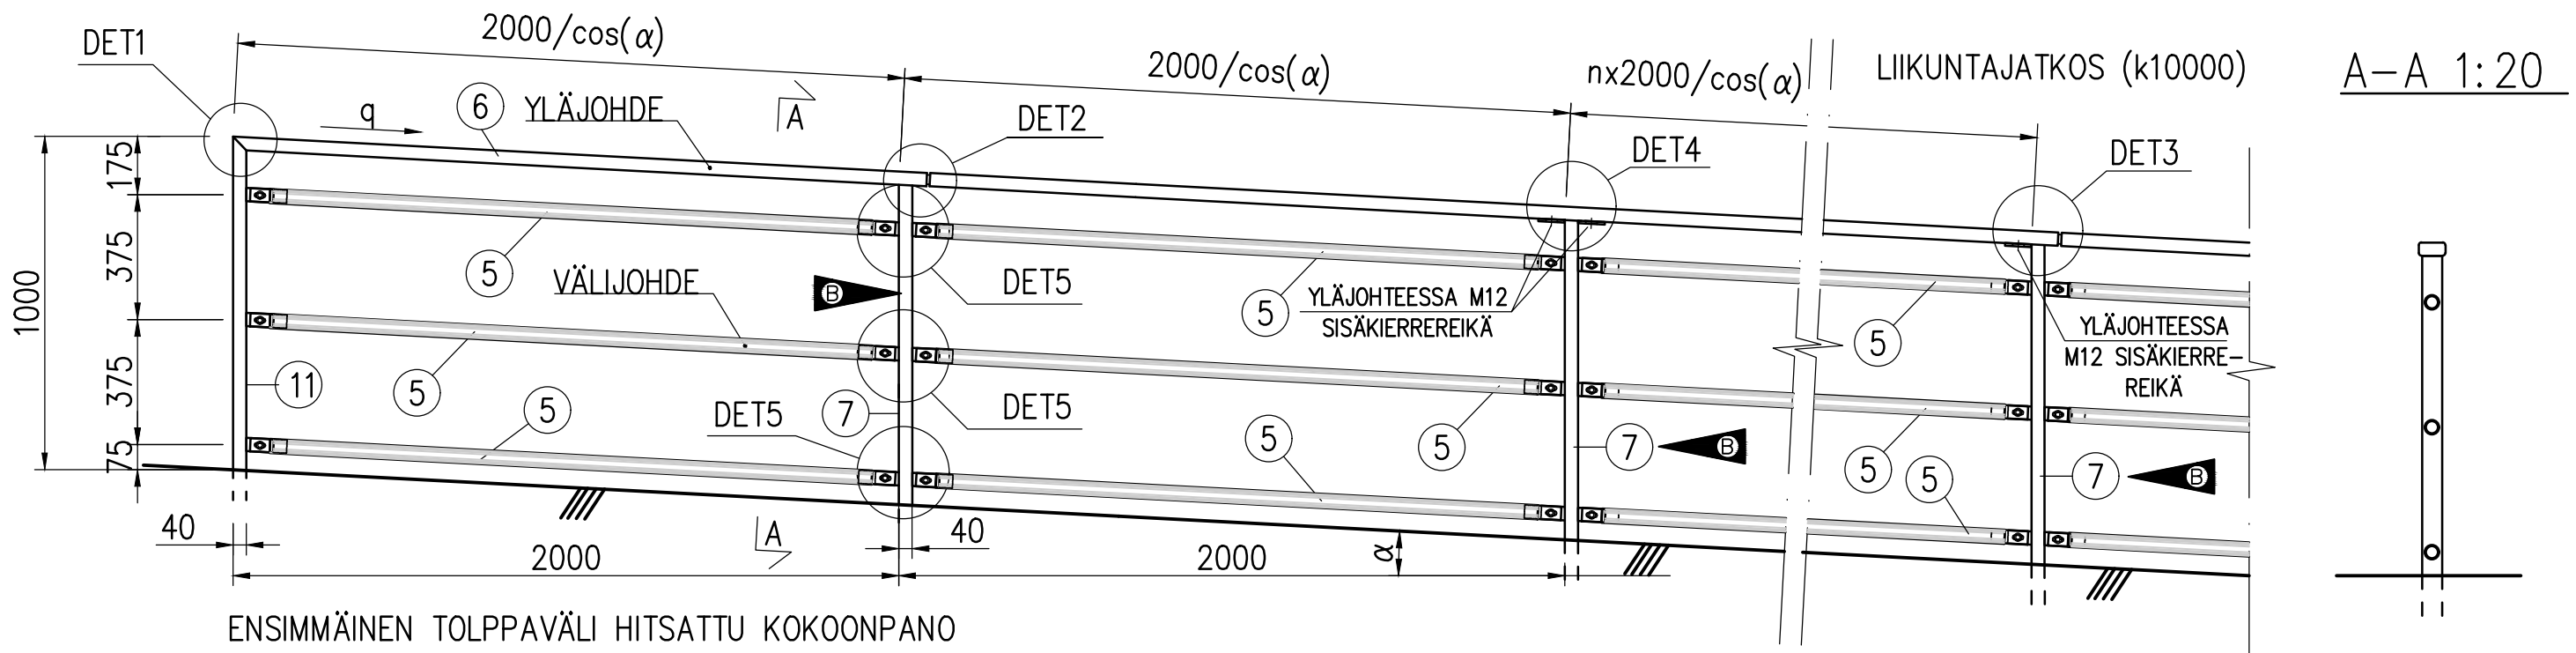






1000/3VJ KAIDE
KAIDERUNKO JA VÄLIJOHTEET 1:20

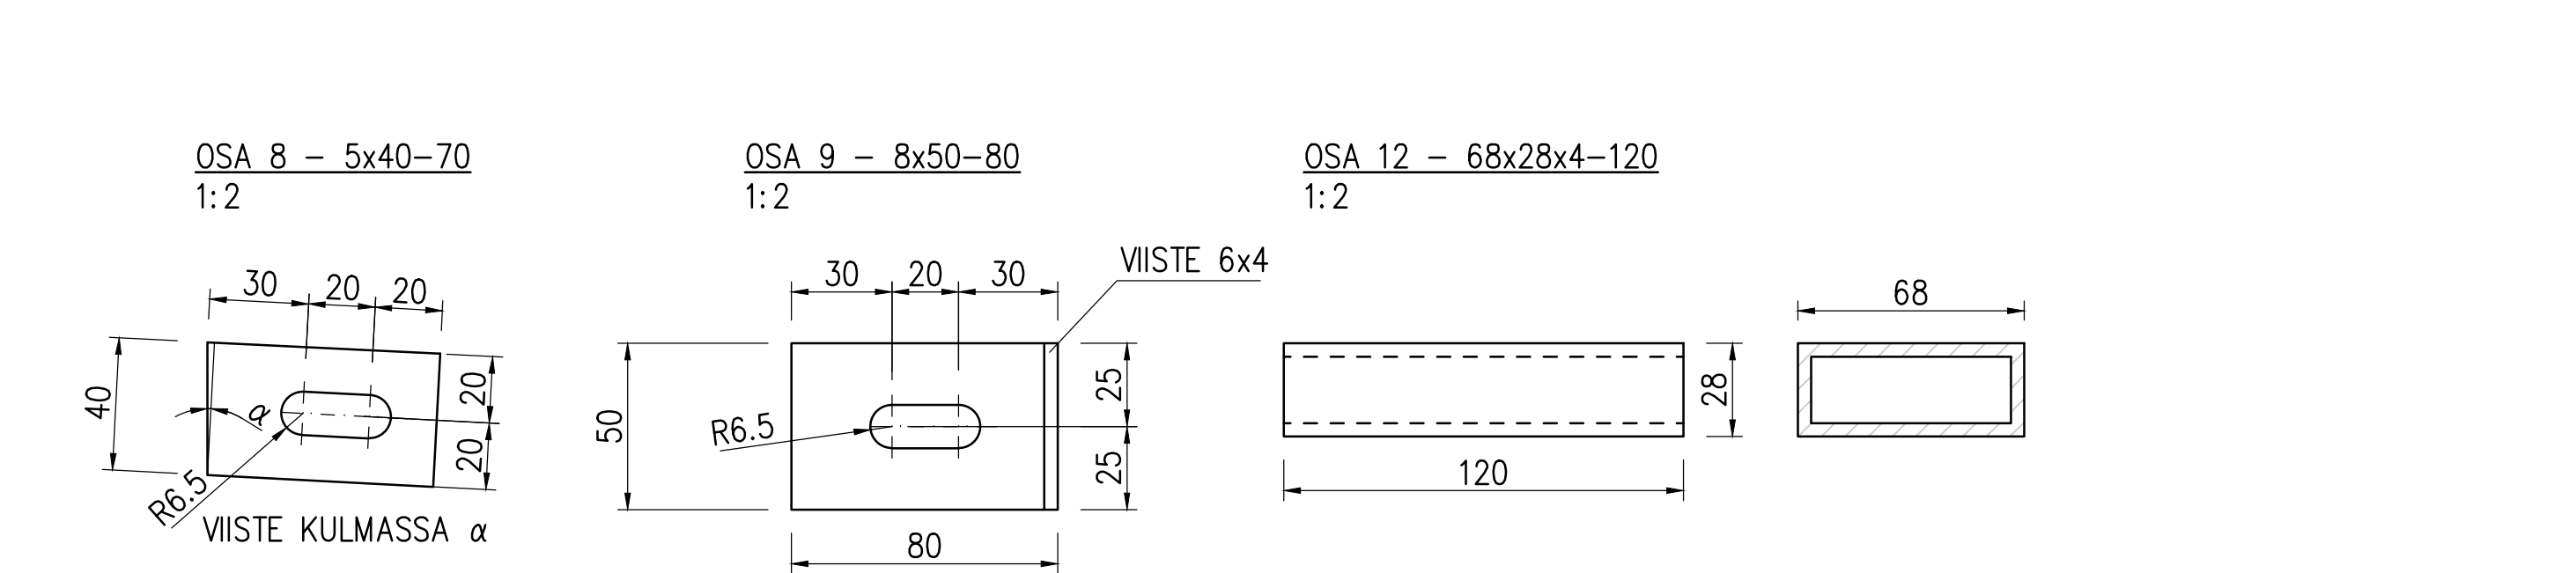

T	δ
-30	+6
± 0	±3
+30	-6

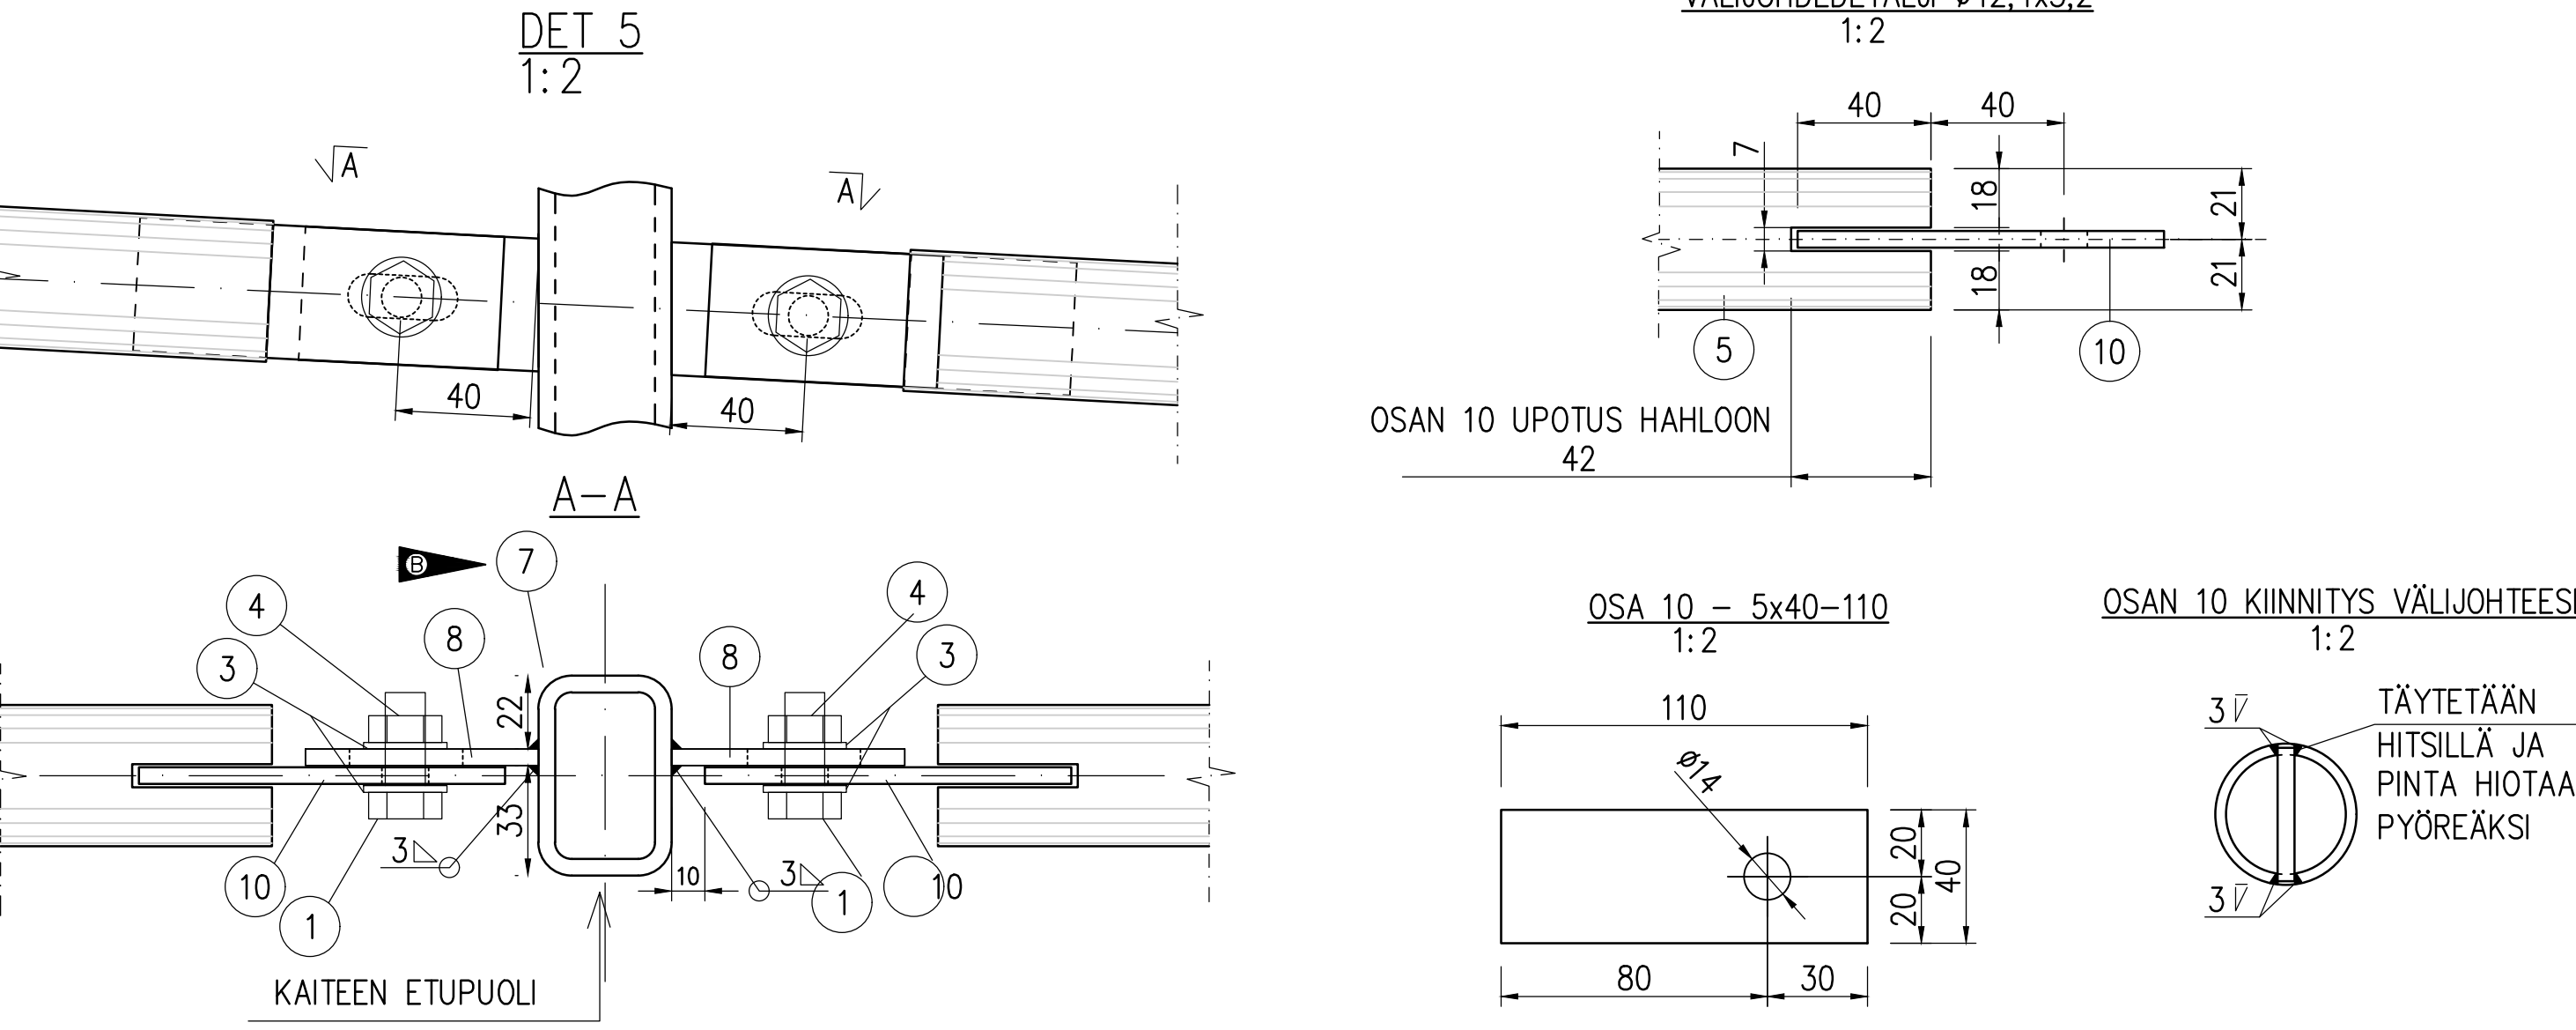

OSA	NIMI JA MITAT	LAATU	STANDARDI
1	KUUSIORUUVI M12x30	8.8	SFS-ISO-4014
2	KUUSIORUUVI M12x20	8.8	SFS-ISO-4014
3	ALUSLEVY M12	140 HV	SFS-ISO-7089
4	LUKKOMUTTERI M12	8	SFS-ISO-10511
5	VÄLIJOHDE Ø42,4x3,2	S355J2H	
6	YLÄJOHDE 80x40x4	S355J2H	
7	KAIDETOLPPA 60x40x5	S355J2H	
8	LATTATERÄS 5x40-70	S355J2G3	
9	LATTATERÄS 8x50-80	S355J2G3	
10	LATTATERÄS 5x40-110	S355J2G3	
11	KAIDETOLPPA 80x40x4	S355J2H	
12	JATKOSKAPPALE 68x28x4-120	S355J2G3	

 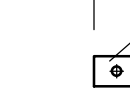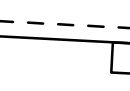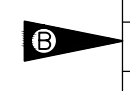

VALMISTUS JA ASENNUS RAKENNUSMÄÄRÄYSKOKOELMAN B7 KAPPALEEN 9 MUKAAN, RAKENNELUOKKA 2

RAKENNETERÄS: LEVYTAVARA S355J2G3
PUTKIPROFIILI S355J2H

RAKENNETERÄS VAIHTOEHTOISESTI RUOSTUMATONTA TERÄSTÄ 1.4307, JOS EI SUOLARASITUSTA. SUOLARASITETUILE KAITEILLE HAPONKESTÄVÄ TERÄS 1.4404

PULTIT / MUTTERIT / ANKKURIT KUUMASINKITYJÄ, LUJUUSLUOKKA 8.8
RUOSTUMATONTA TERÄSTÄ KÄYTETTÄESSÄ MYÖS KIINNIKEET RST
MUTTERIT KIRISTETÄÄN KEVYESTI

HITS AUSLUOKKA C, KAIKKI ULKOPINTOJEN NÄKYVIIN JÄÄVÄT HITSIT HIOTAAAN TASAISIKSI

TERÄSOSIEN PINTAKÄSITTELY:
KUUMASINKITYS LUOKKA A, SFS-EN ISO 1461
MÄRKÄ- TAI JAUHEMAALAUUS, EI SIVELTIMEN KÄYTTÖÄ
MÄRKÄMAALAUUSJÄRJESTELMÄ SILKO 3.351 EPPUR 160/3-FeZnSaS
JAUHEMAALAUUSJÄRJESTELMÄN TÄYTETTÄVÄ C5-M/H RASITUSLUOKKA VÄRISÄVY KOHTEEN MUKAAN, MUTTA EI METALLISÄVYJÄ KORJAUSMAALAUUS SILKO 1.351 MUKAAN
RUOSTUMATTOMALLA TERÄSRAKENTEELLA VOIDAAN MAALAUKSEN SIJAAN KÄYTTÄÄ HARJATTUA (GRIT240) PINTAA

YLÄJOHTEESEEN LISÄTTÄVÄ SINKITYSREIÄT Ø8, JOTKA JÄTETTÄVÄ AUKI KONDENSSESVESIREI'IKSI

KAITEEN JOHTEET MUOTOILLAAN (TAIVUTETAAN TASOSSA) RAITIN GEOMETRIAN MUKAISESTI

KAIDETOLPAT ASENNETAAN PYSTYSUORAAN
KAIDETOLPPIEN PITUUS: KS. PERUSTAMISTAVAT PIIRUSTUKSET 58849/920-925


RAITIN PYSTYGEOMETRIA OTETAAN RUNGON OSIEN LIITTYVISSÄ OSISSA / LIITOKSISSA HUOMIOON

q = KALTEVUUSPROSENTTI
α = KALTEVUUSKULMA


YLÄJOHTEEN MAHDOLLISET JATKOKSET (EI LIIKUNTAJATKOS) TEHTÄVÄ PUOLI-V- TAI V-HITSEIN

HUOM! KAIDE VOIDAAN TOTEUTTAA MYÖS RUOSTUMATTOMANA. URAKOITSIJA VALITSEE LÄHINNÄ SOPIVAT PROFIILIT JA SOVITTAA MITOITUKSEN VALITTUJEN PROFIILIN MUKAAN


VÄLIJOHTEET 1:10
OSA 5 - Ø42,4x3,2

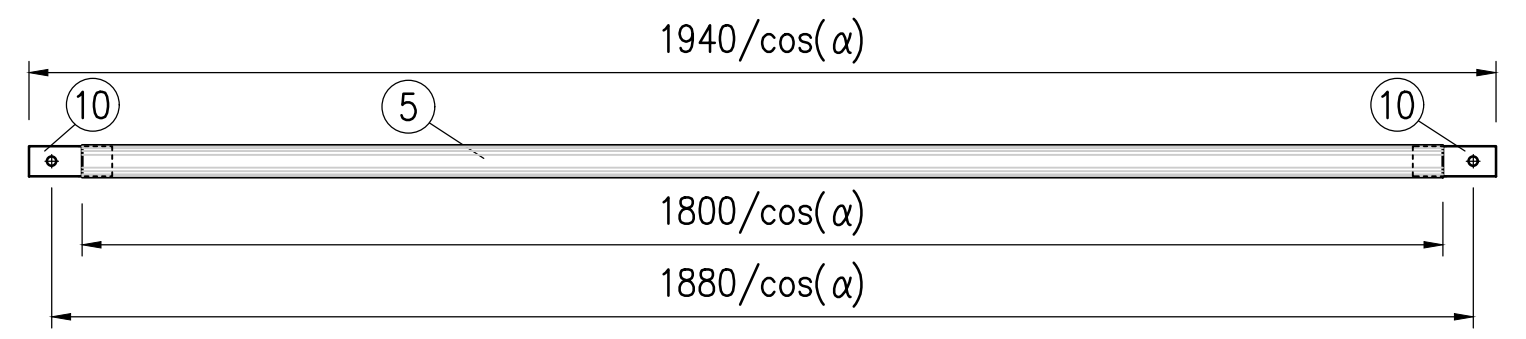


VÄLIJOHDEDETAIJI Ø42,4x3,2
1:2

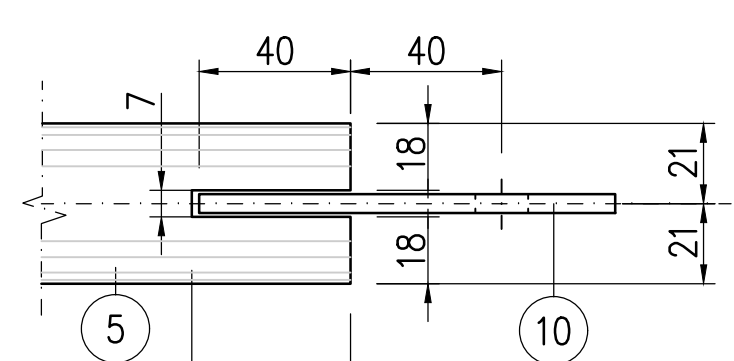


OSAN 10 UPOTUS HAHLOON
42

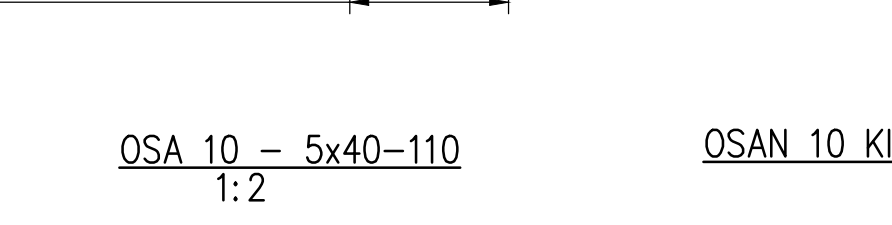

OSA 10 - 5x40-110
1:2

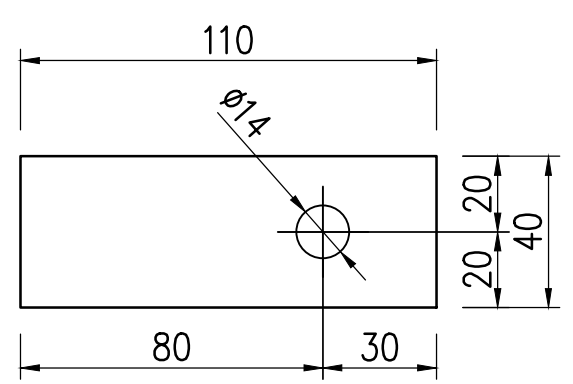

OSAN 10 KIINNITYS VÄLIJOHTEESEEN
1:2

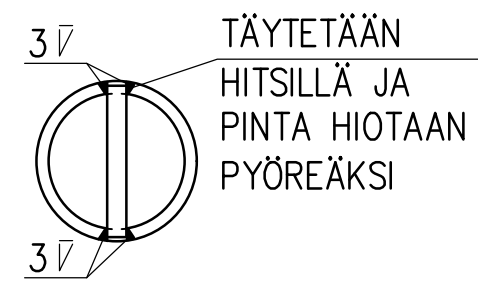

B	KAIDETOLPAN PROFIILI, RST VAIHTOEHTO JA PINTAKÄSITTELY	21.1.2021	Pia Salmi	Ville Mikander
A	TERÄSOSIEN PINTAKÄSITTELY	20.10.2011	Pia Salmi	Jukka Kainulainen
	VANTAAN KAUPUNKI KUNTATEKNIIKAN KESKUS	9.9.2021	Hyv.	Heidi Burjam
		9.9.2021	Tark.	Ville Mikander
			Suunn.	
100	VANTAA KAITEET HARVA KAIDE 1000/3VJ TYYPPIPIIRUSTUS	Mittakaava 1:20 1:10 1:2	Koord. järj.	Korkeus. järj.
			Liitt.piiir.n:o	
		Hyv.	Hyv.	
200	TYYPPIPIIRUSTUKSET		Piir. n:o	
			58849-902	
GEOTEK- NIikka	Tark.			23.5.2011 Tark. Jukka Kainulainen 16.5.2011 Suunn. Matti Mielonen