


TT1100-KAIDE
KAIDERUNKO JA VÄLIJOHTEET 1:20

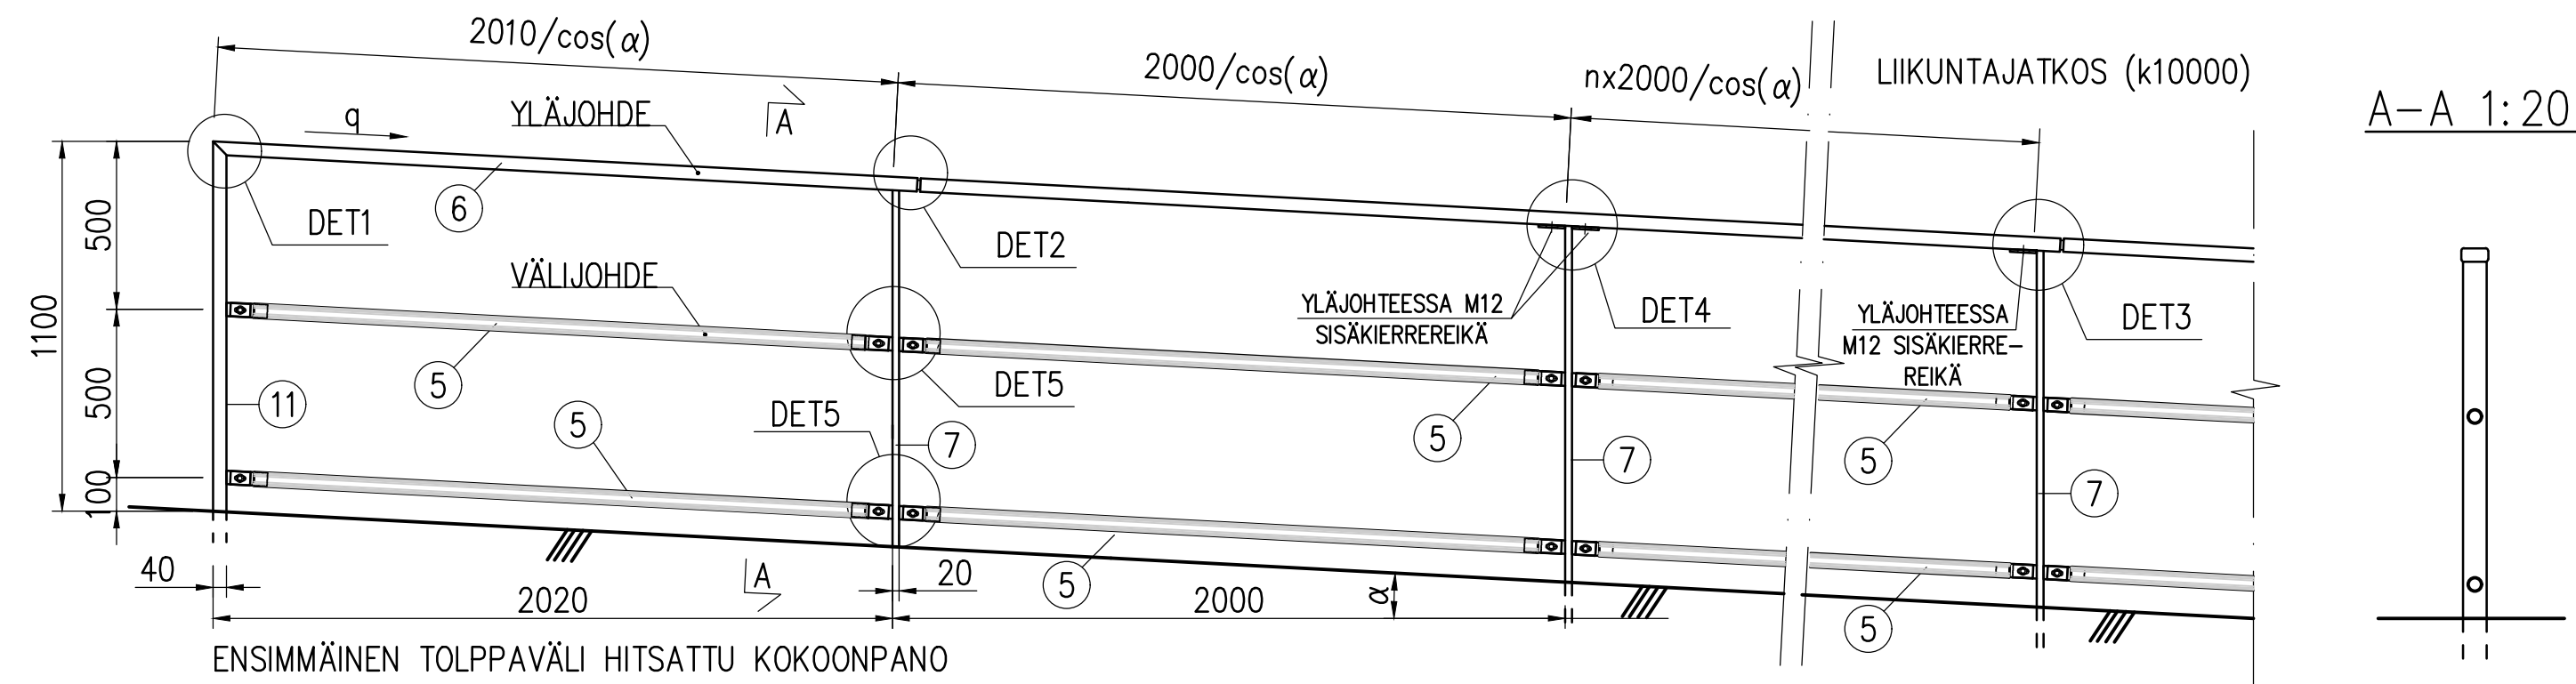

OSA	NIMI JA MITAT	LAATU	STANDARDI
1	KUUSIORUUVI M12x30	8.8	SFS-ISO-4014
2	KUUSIORUUVI M12x20	8.8	SFS-ISO-4014
3	ALUSLEVY M12	140 HV	SFS-ISO-7089
4	LUKKOMUTTERI M12	8	SFS-ISO-10511
5	VÄLIJOHDE Ø42,4x3,2	S355J2H	
6	YLÄJOHDE 80x40x4	S355J2H	
7	KAIDETOLPPA 20x70	S355J2G3	
8	LATTATERÄS 5x40-70	S355J2G3	
9	LATTATERÄS 8x50-80	S355J2G3	
10	LATTATERÄS 5x40-110	S355J2G3	
11	KAIDETOLPPA 80x40x4	S355J2H	
12	JATKOSKAPPALE 68x28x4-120	S355J2G3	

VALMISTUS JA ASENNUS RAKENNUSMÄÄRÄYSKOKOELMAN B7 KAPPALEEN 9
MUKAAN, RAKENNELUOKKA 2

RAKENNETERÄS: LEVYTAVARA S355J2G3
PUTKIPROFIILI S355J2H

PULTIT / MUTTERIT / ANKKURIT KUUMASINKITYJÄ, LUJUUSLUOKKA 8.8
MUTTERIT KIRISTETÄÄN KEVYESTI

HITSAUSLUOKKA C, KAIKKI ULKOPINTOJEN NÄKYVIIN JÄÄVÄT HITSIT HIOTTAAN TASAISIKSI

TERÄSOSIEN PINTAKÄSITTELY:
 KUUMASINKITYS LUOKKA A, SFS-EN ISO 1461
 MAALAUJARJESTELMÄ SFS 5873/F30.04 EPPUR 120/2-ZnS₀S
 TAI TIEL 4.20 EPPUR 160/3-FeZnS₀S
 VÄRISÄVY KOHTEEN MUKAAN, MUTTA EI METALLISÄVYJÄ
 RUISKU- TAI PULVERIMAALAU, EI SIVELTIMEN KÄYTTÖÄ
 KORJAUSMAALAU SILKO 1.351 MUKAAN

YLÄJOHTEESEEN LISÄTTÄVÄ SINKITYSREIÄT Ø8, JOTKA JÄTETTÄVÄ AUKI
KONDENSSEIVESIREI'IKSI




KAITEEN JOHTEET MUOTOILLAAN (TAIVUTETAAN TASOSSA) RAITIN GEOMETRIAN MUKAISESTI

KAIDETOLPAT ASENNETAAN PYSTYSUORAAN
KAIDETOLPPIEN PITUUS: KS. PERUSTAMISTAVAT PIIRUSTUKSET 58849/920-925








RAITIN PYSTYGEOMETRIA OTETAAN RUNGON OSIEN LIITTYVISSÄ OSISSA /
LIITOKSISSA HUOMIOON


q = KALTEVUUSPROSENTTI
α = KALTEVUUSKULMA

YLÄJOHTTEEN MAHDOLLISET JATKOKSET (EI LIIKUNTAJATKOS) TEHTÄVÄ PUOLI-V-
TAI V-HITSEIN

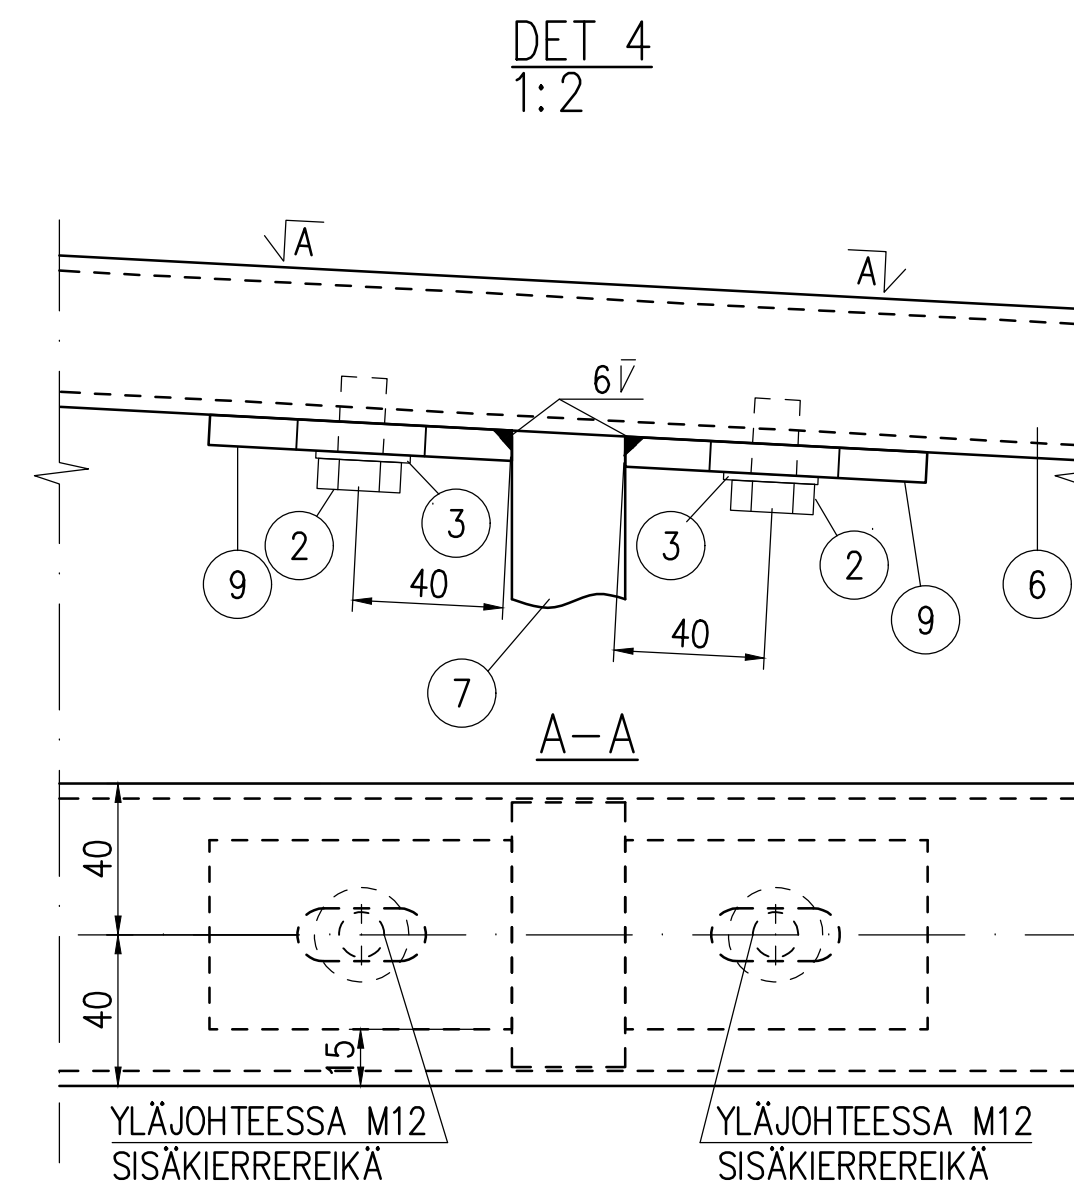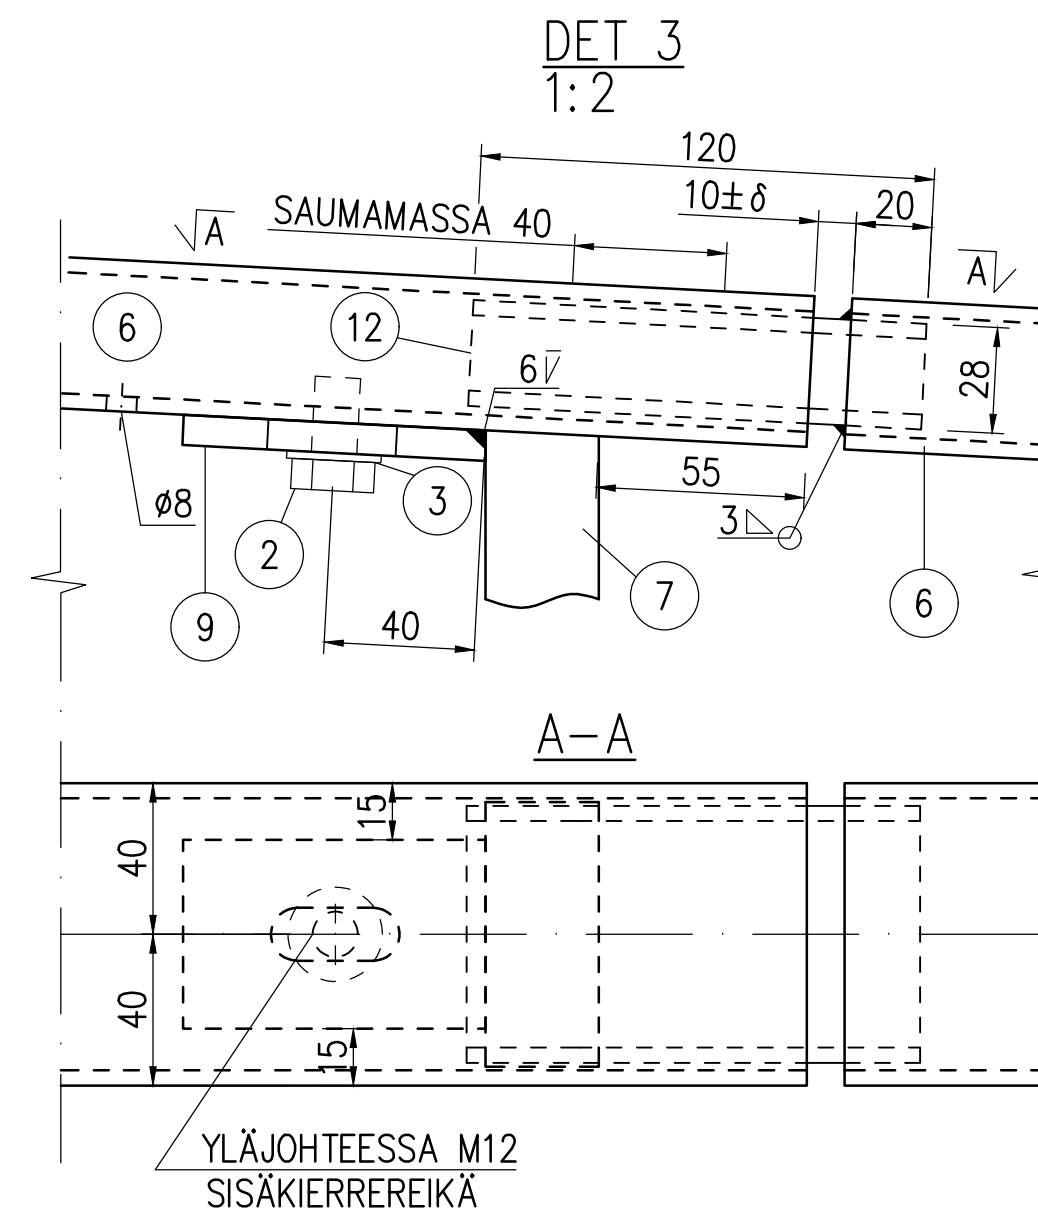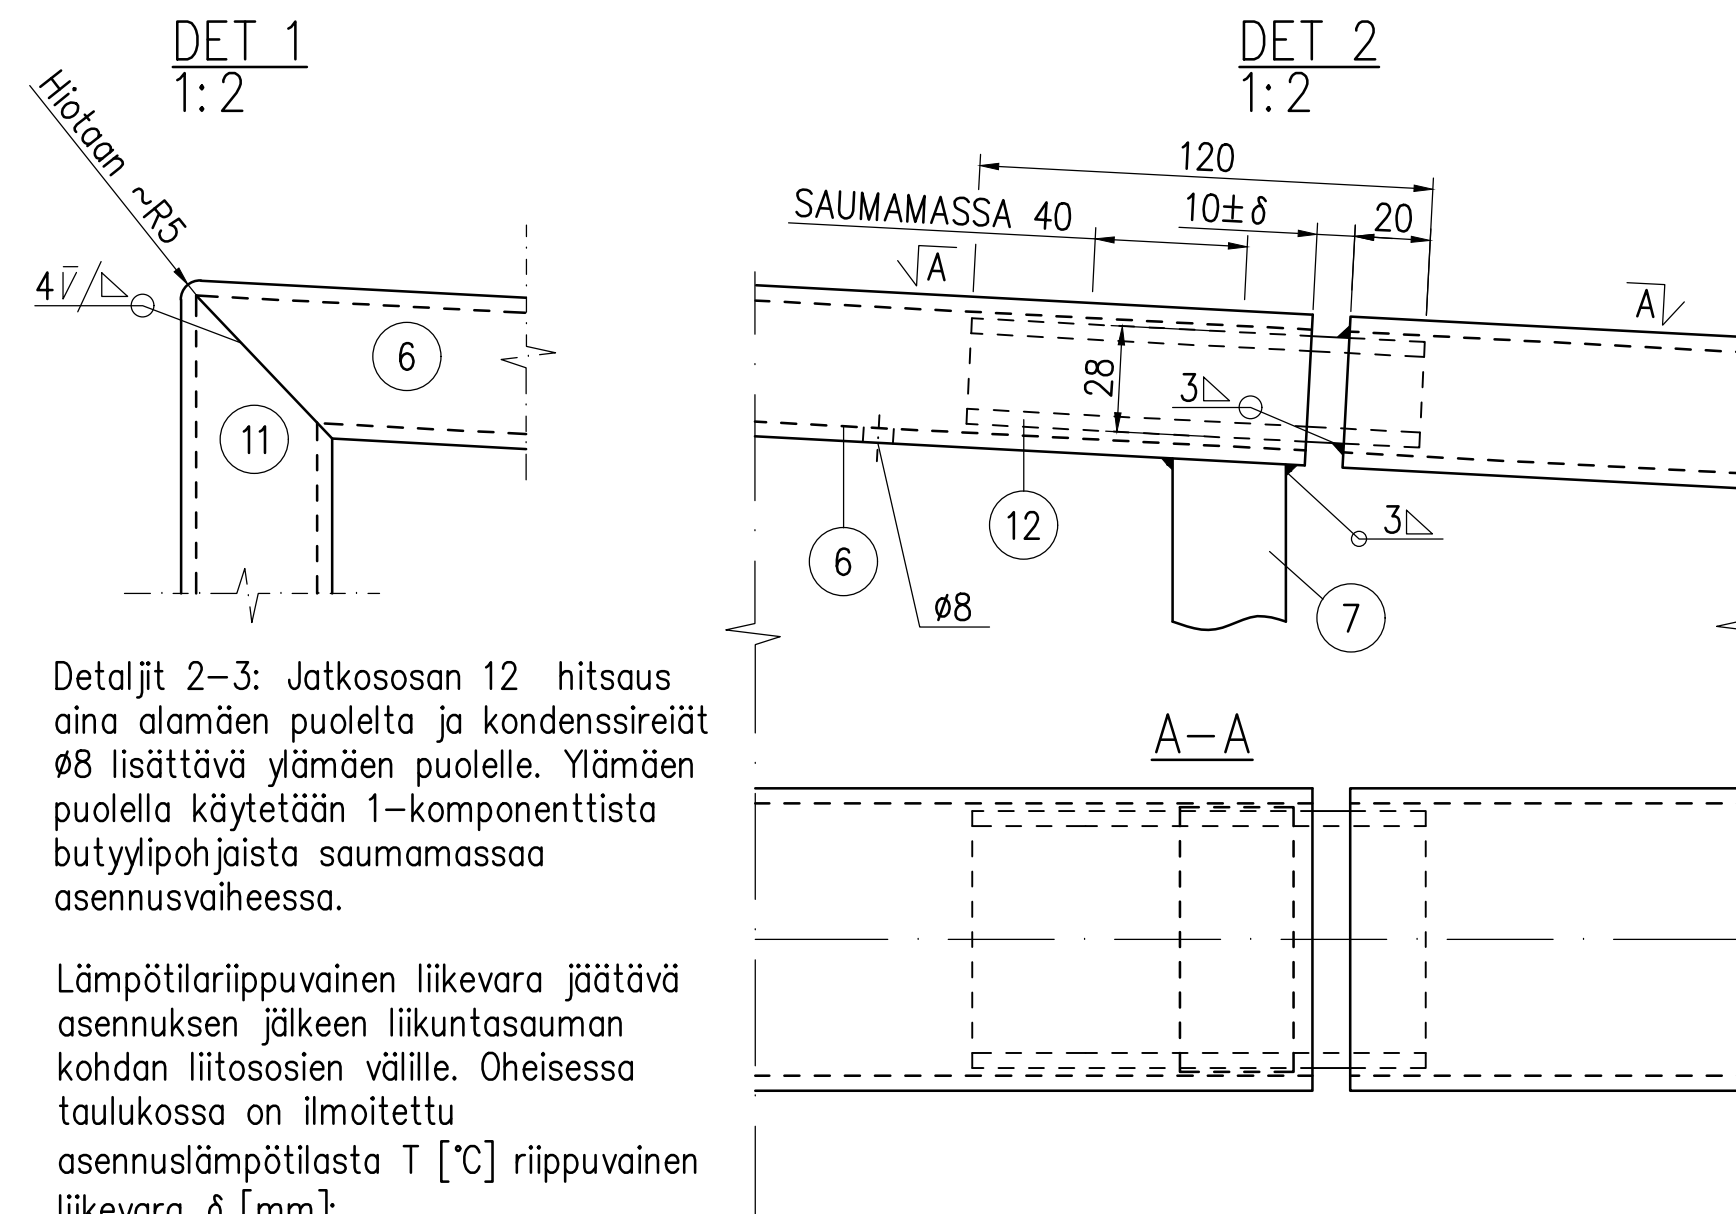

T	δ
-30	+6
± 0	± 3
+30	-6

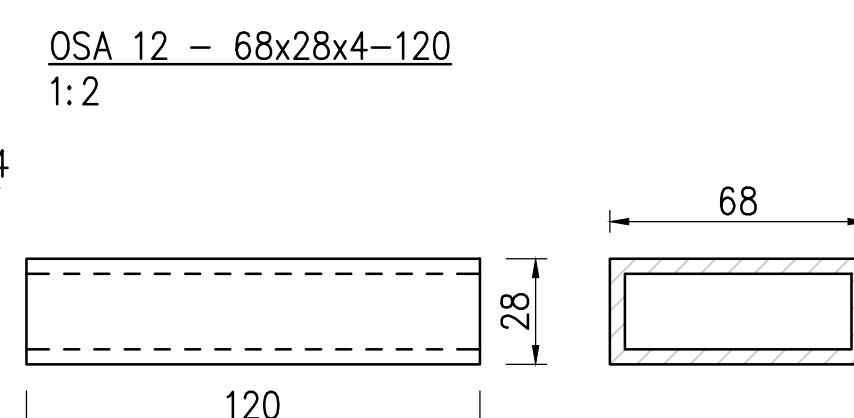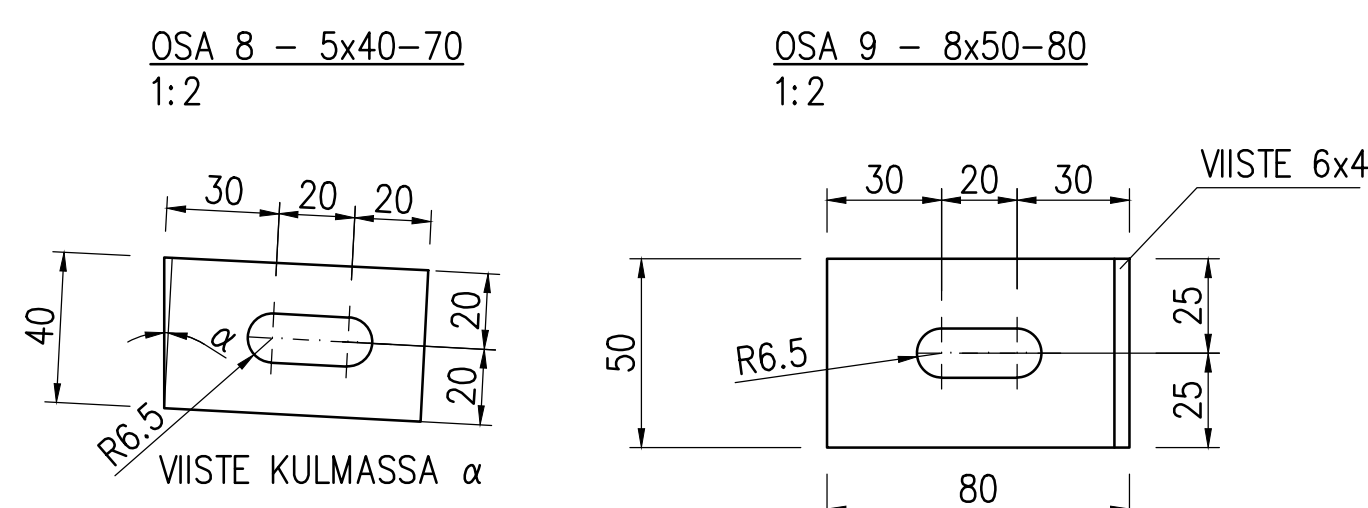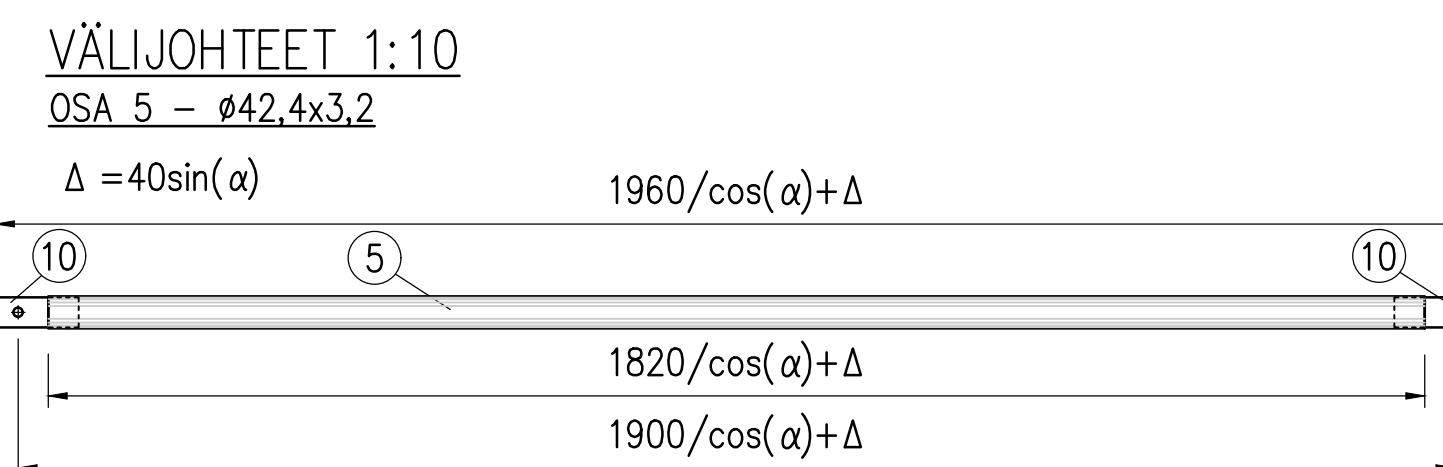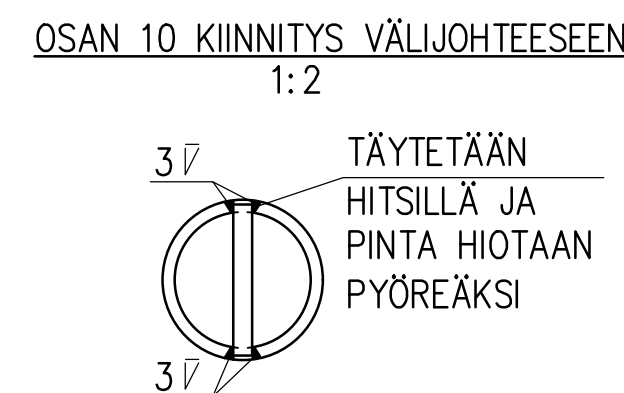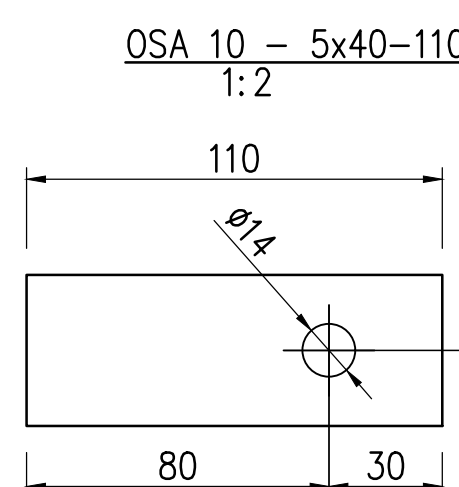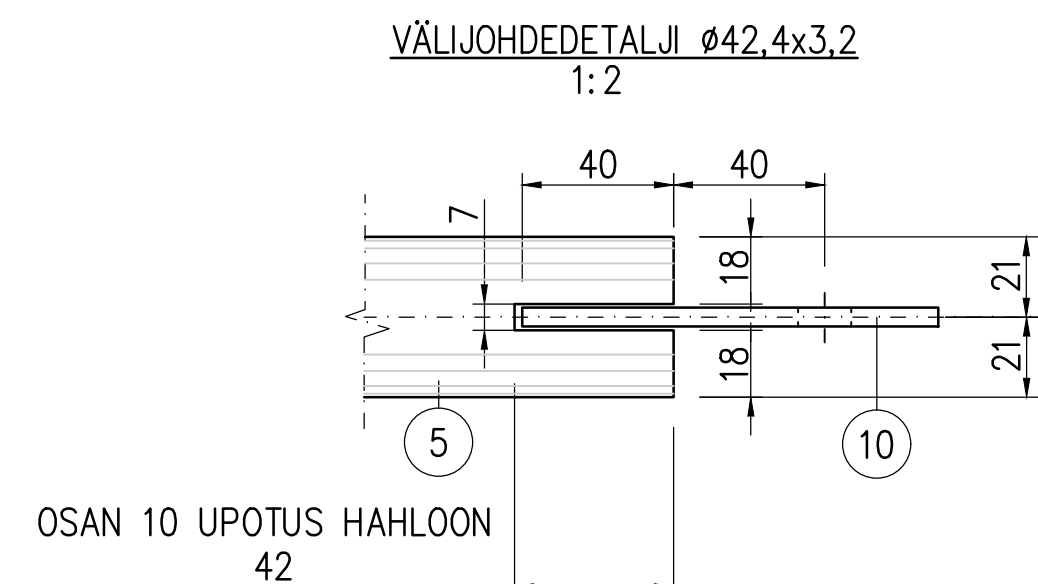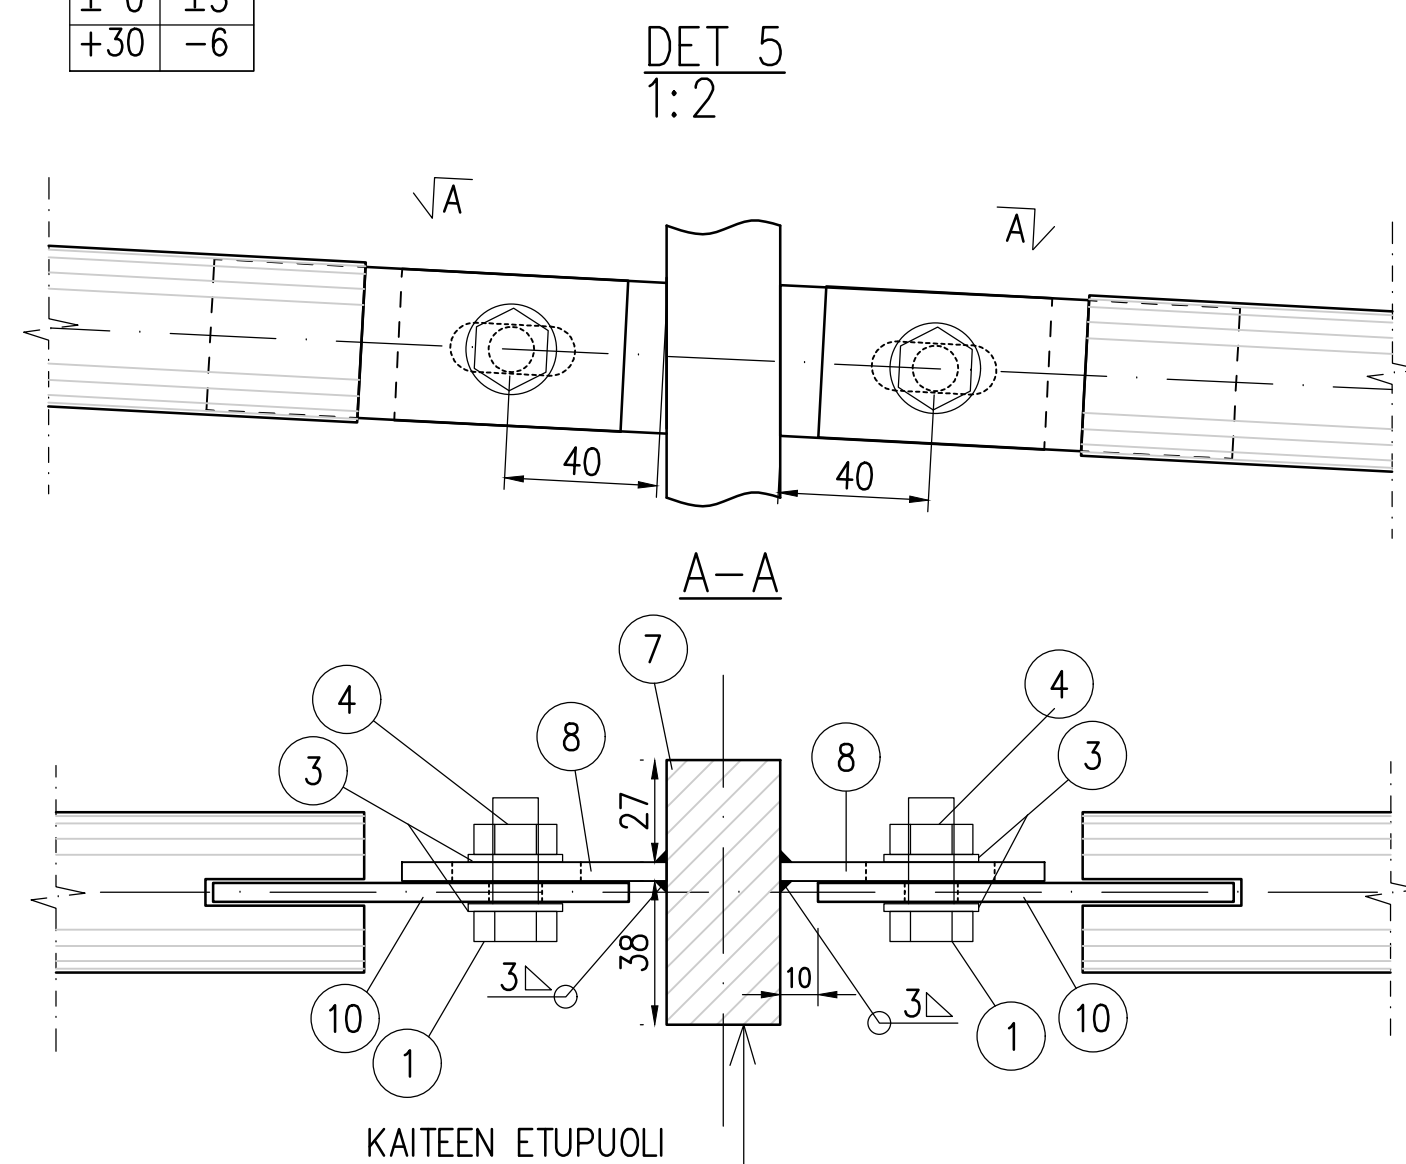

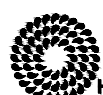	VANTAA KAUPUNKI KUNTATEKNIIKAN KESKUS		9.9.2021	Hyv. Heidi Burjam
			9.9.2021	Tark. Ville Mikander Suunn.
100	VANTAA KAITEET HARVA KAIDE 1100/TT TYYPPIIRUSTUS		Mittakaava 1: 20 1: 10 1: 2	Koord. järj. Korkeus järj.
			Liitt.pilr.n:o	
		Hyv.	Hyv.	
200	TYYPPIIRUSTUKSET		Pilr. n:o	
			58849-913	
GEOTEK- NIIKKA	Tark.		23.5.2011	Tark. Jukka Kainulainen
			16.5.2011	Suunn. Matti Mielonen
	HSY Vesi Ilmalankuja 2A PL 300 00066 HSY p.(09) 15611	Nro	Hyv.	
			Tark.	
			Hyv.	
			Tark.	