

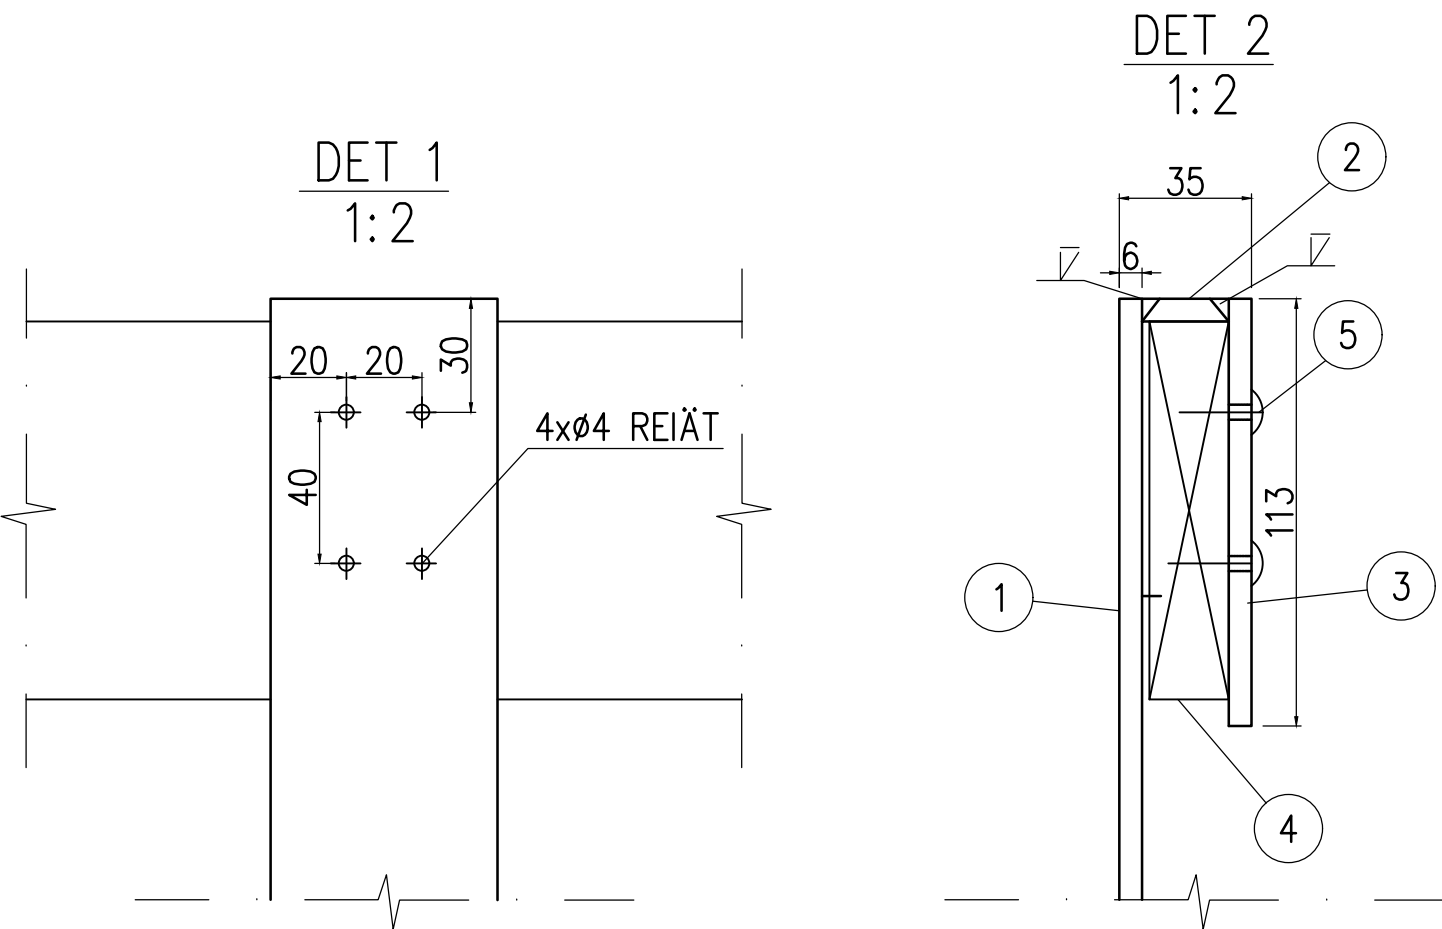



SUOJA-AITA 400/SUP
1:10

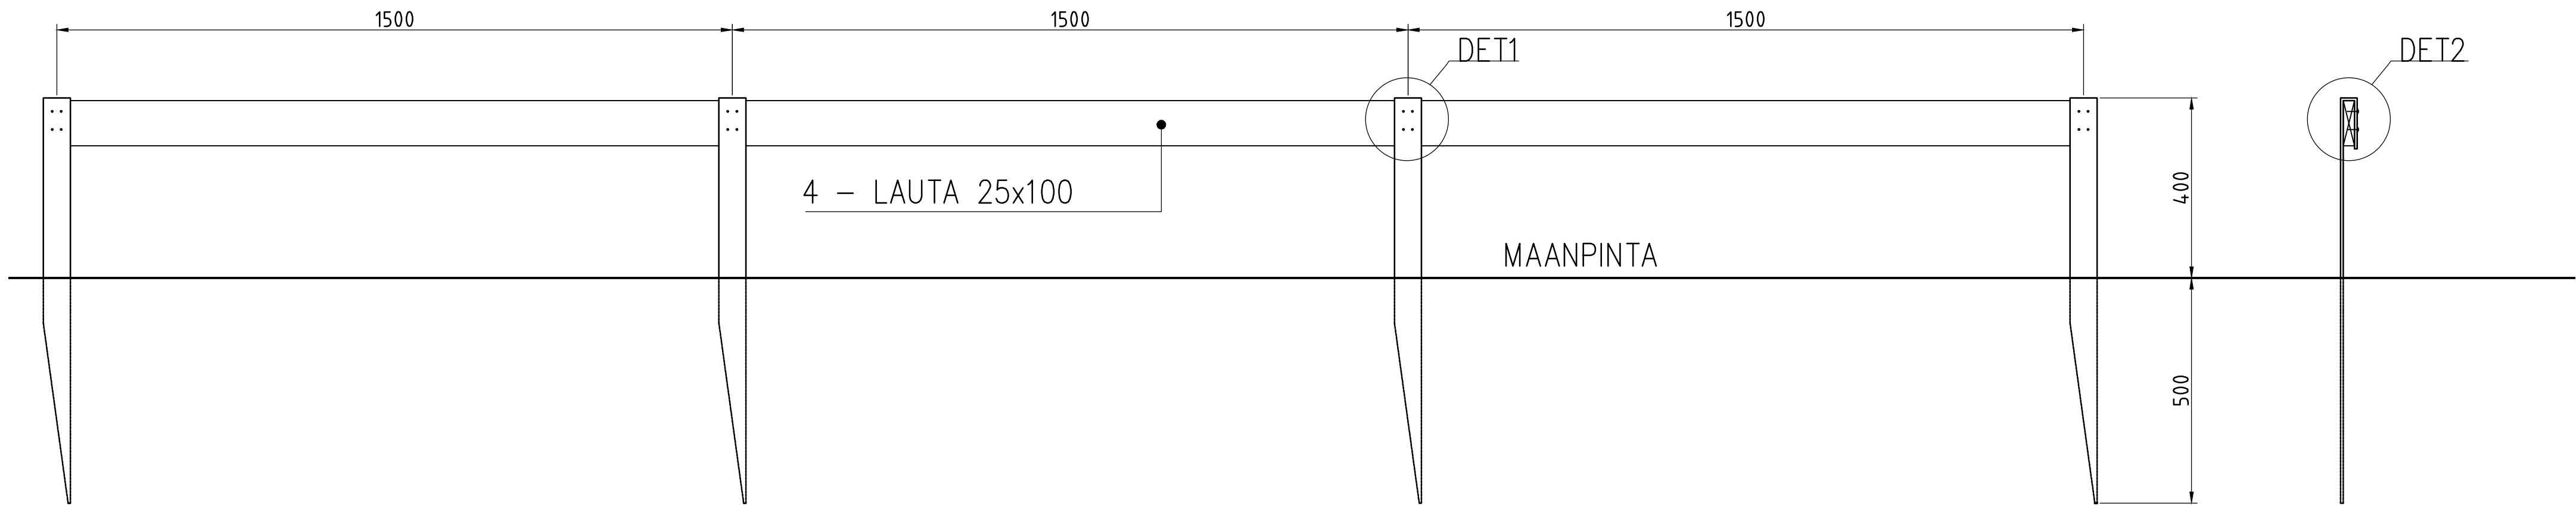


OSA 1 – 6x60–900
1:5

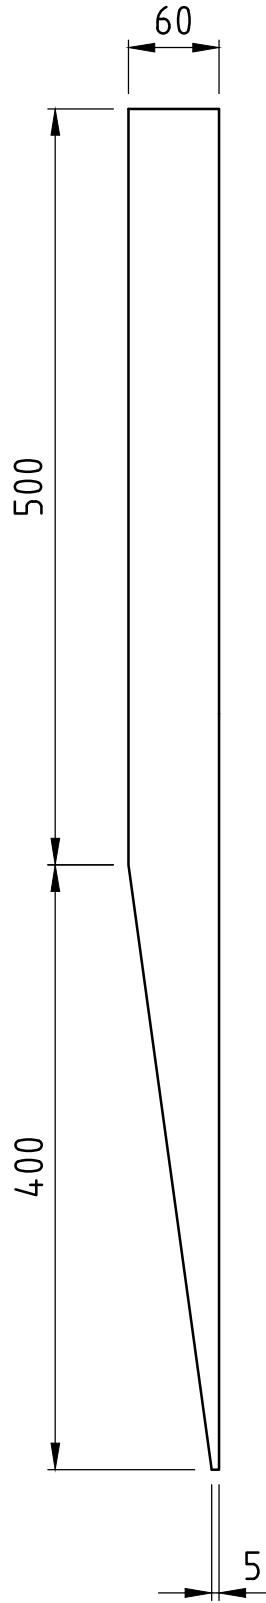

OSA 2 – 6x60–23
1:5

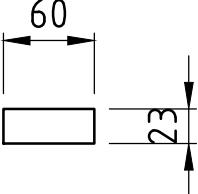

OSA 3 – 6x60–113
1:5

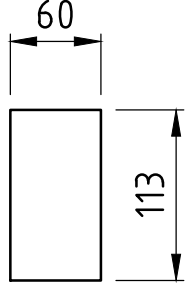

HITSAUSLUOKKA C, KAIKKI ULKOPINTOJEN HITSIT HIOTAAN TASAISIKSI

TERÄSOSIEN PINTAKÄSITTELY:
KUUMASINKITYS LUOKKA A, SFS-EN ISO 1461
MAALAUSJÄRJESTELMÄ SFS 5873/F30.04 EPPUR 120/2–ZnSaS

RUUVIT SINKITTYJÄ

TOLPAT UPOTETAAN MAAHAN JA LAUTA RUUVATAAN KIINNI TOLPPIIN
TOLPAT PAINAVAT NOIN 2,2 kg/kpl

OSA	NIMI JA MITAT	LAATU
1	TERÄSLATTA 6x60–900	S235J2G3
2	TERÄSLATTA 6x60–23	S235J2G3
3	TERÄSLATTA 6x60–113	S235J2G3
4	LAUTA 21x95	MÄNTY
5	PUURUUVI 3,5x25	

OSA 4:
SILEÄHÖYLÄTTY MÄNTY, PYÖREÄKULMAINEN (SHP)
PAINEKYLLÄSTYS (KESTOPUU), LUOKKA AB
PAINEKYLLÄSTETTY PUU HARMAANTUU AJAN MYÖTÄ,
JOS HALUTAAN SÄILYTTÄÄ PUUN SÄVY, PITÄÄ
PINTA KÄSITELLÄ SÄVYTETYLÄ PUUÖLJYLLÄ
VUOSITTAIN. ESIM. TIKKURILA VALTTI PUUÖLJY TAI
VASTAAVA.

	VANTAAN KAUPUNKI KUNTATEKNIIKAN KESKUS	9.9.2021	Hyv. Heidi Burjam	
		9.9.2021	Tark. Ville Mikander	
			Suunn.	
100	VANTAA KAITEET SUOJA-AITA 400/SUP TYYPPIPIIRUSTUS	Mittakaava 1: 20 1: 10 1: 2		Koord. Järj. Korkeus Järj.
		Liitt.piiir.n:o		
		Hyv.	Hyv.	
200	TYYPPIPIIRUSTUKSET		Piir. n:o	
			58849-915	
GEOTEK- NIIKKA	Tark.		23.5.2011	Tark. Jukka Kainulainen
			16.5.2011	Suunn. Matti Mielonen
	HSY Vesi Ilmalankuja 2A PL 300 00066 HSY p.(09) 15611	Nro	Hyv.	
			Tark.	
			Hyv.	
			Tark.	