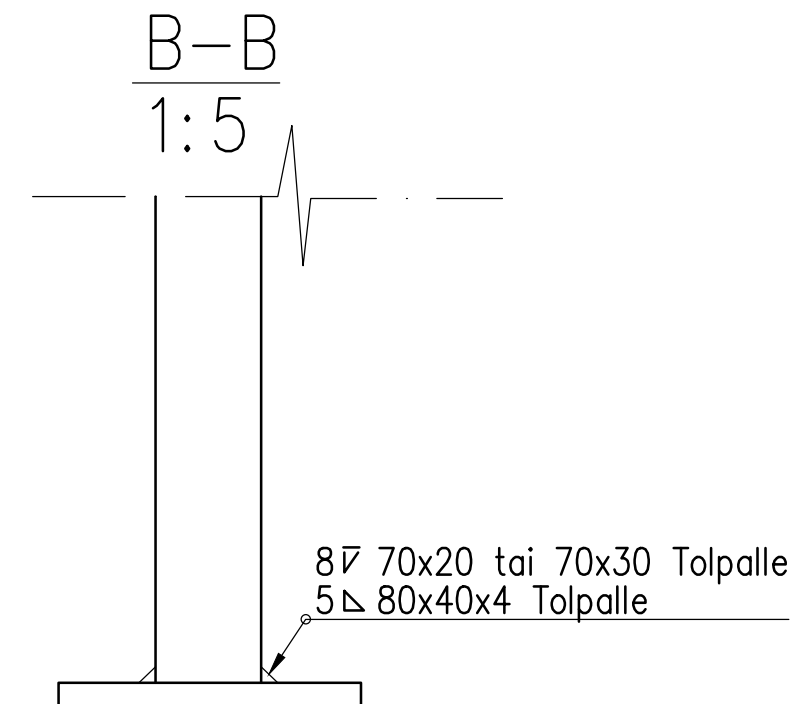
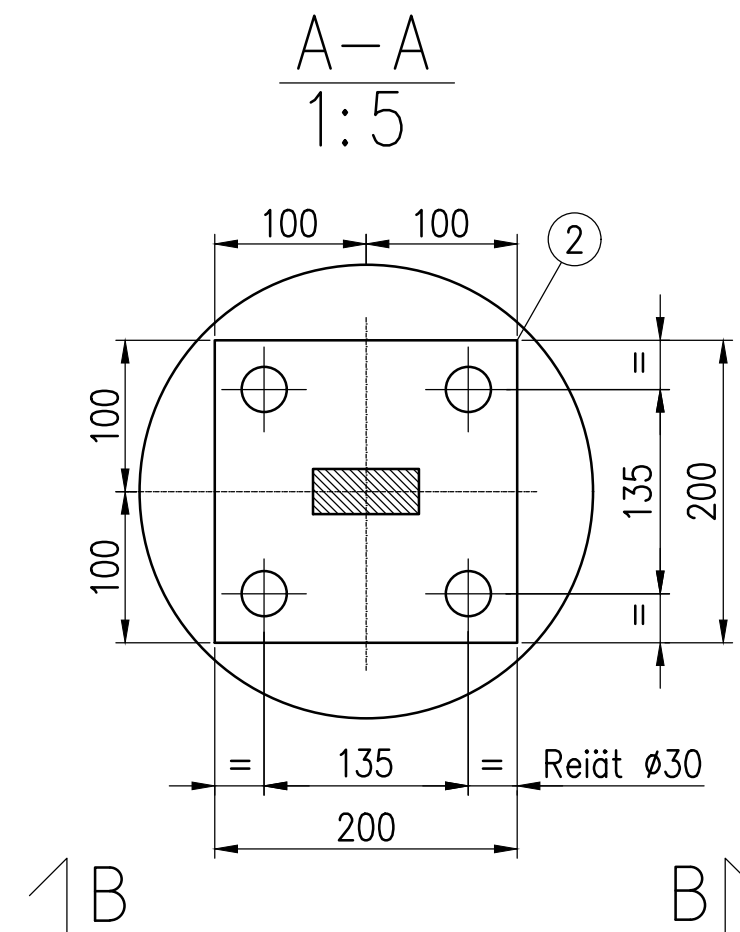
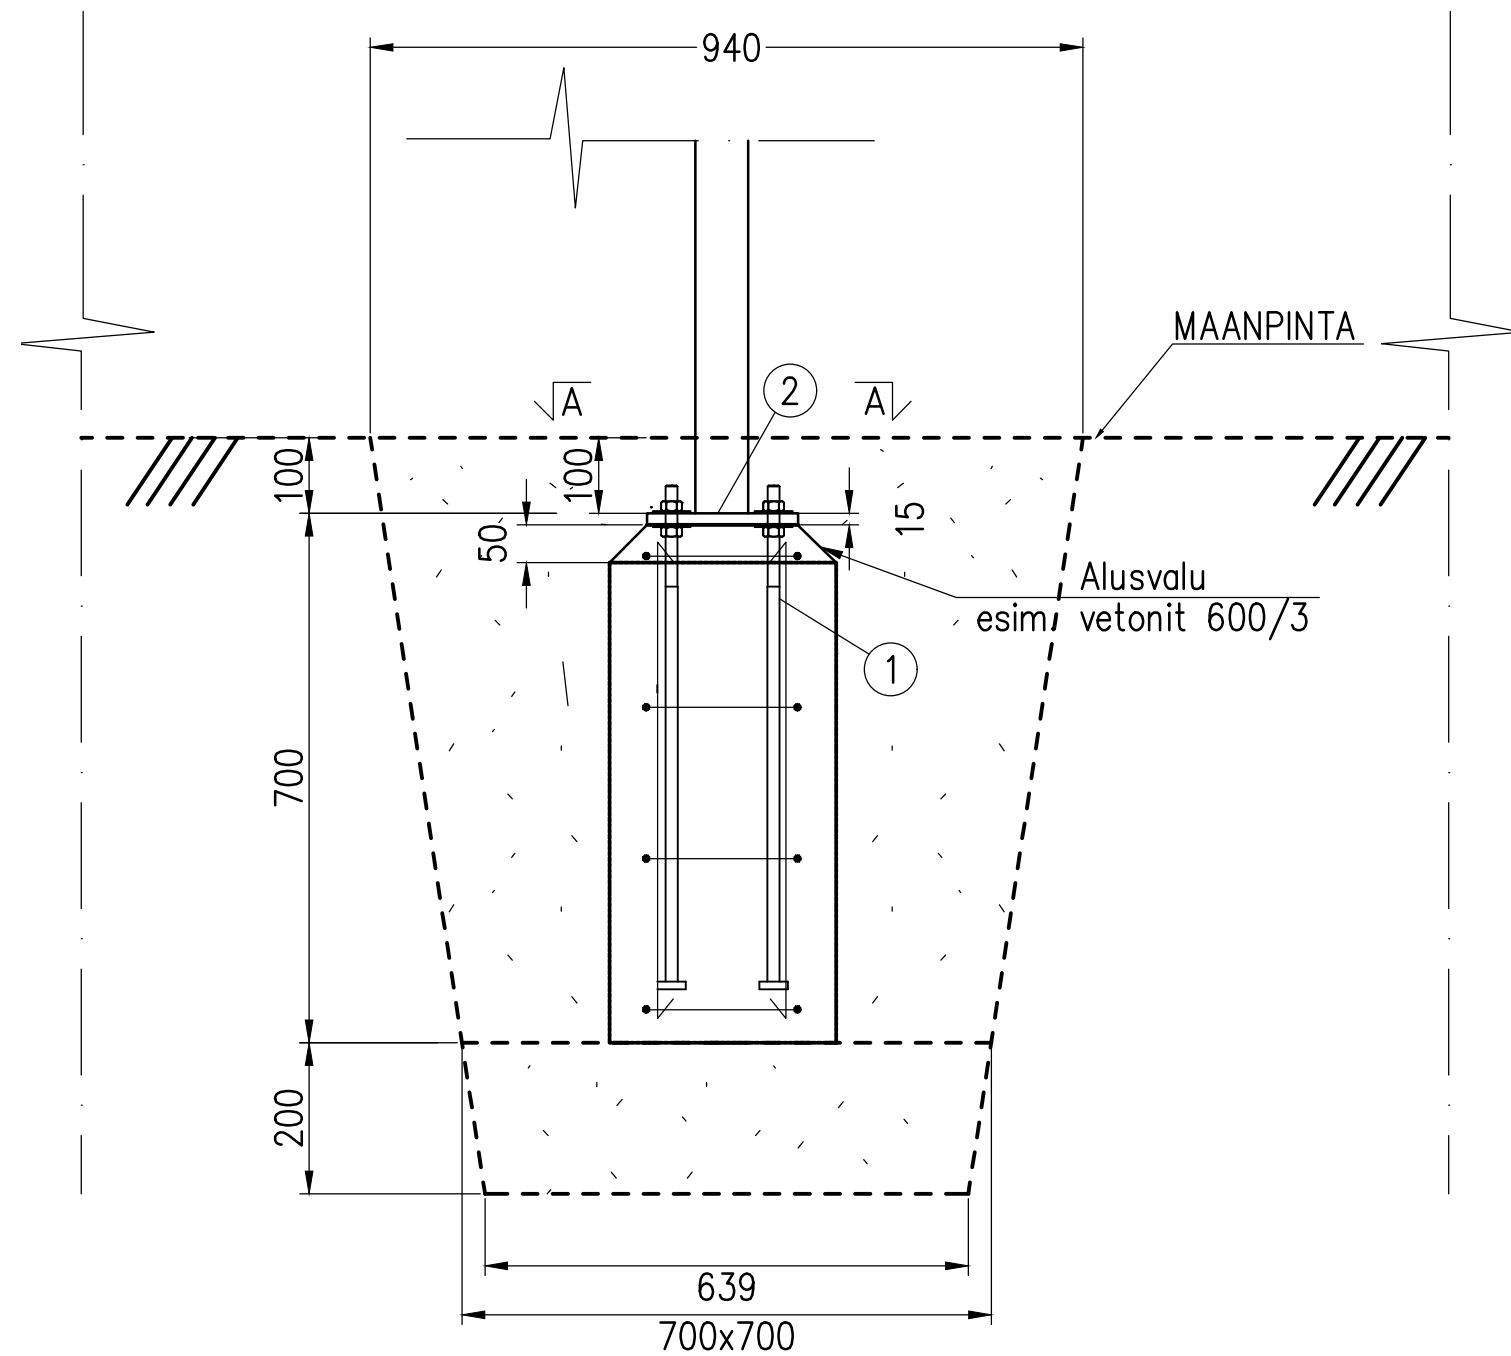

1:10



MIKÄLI KAIDETOLPPA ON ONTTO, TULEE TOLPAN TAKAPUOLELLE JÄTTÄÄ
KONDENSSESIREIKÄ Ø8

OSA	NIMI JA MITAT	LAATU
1	PERUSPULTTI, ESIM. HPM16P	A500HW/8.8
2	POHJALEVY 200x200x15	S355J2G3

 VANTAA KAUPUNKI KUNTATEKNIKAN KESKUS		9.9.2021		Hyv. Heidi Burjam		
		9.9.2021		Tark. Ville Mikander		
				Suunn.		
100 VANTAA KAITEET PULTTIPERUSTUS TYYPIPIIRUSTUS				Mittakaava		Koord. järj.
				1: 20		
				1: 10		
				1: 2		Korkeus. järj.
				Liitt.piiir.n:o		
				Hyv.		Hyv.
200	TYYPIPIIRUSTUKSET					Piir. n: o
						58849-921
GEOTEK- NIIKKA		Tark.			23.5.2011	Tark. Jukka Kainulainen
					16.5.2011	Suunn. Matti Mielonen
 HSY HSY Vesiläännekuja 2A PL 300 00066 HSY p.(09) 15611		Nro		Hyv.		
				Tark.		
				Hyv.		
				Tark.		