
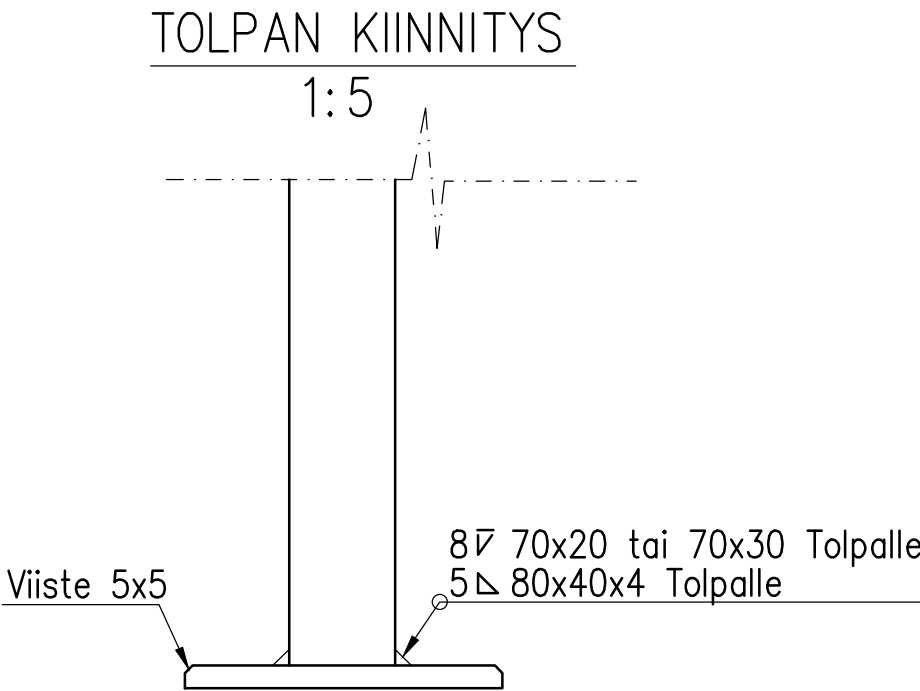
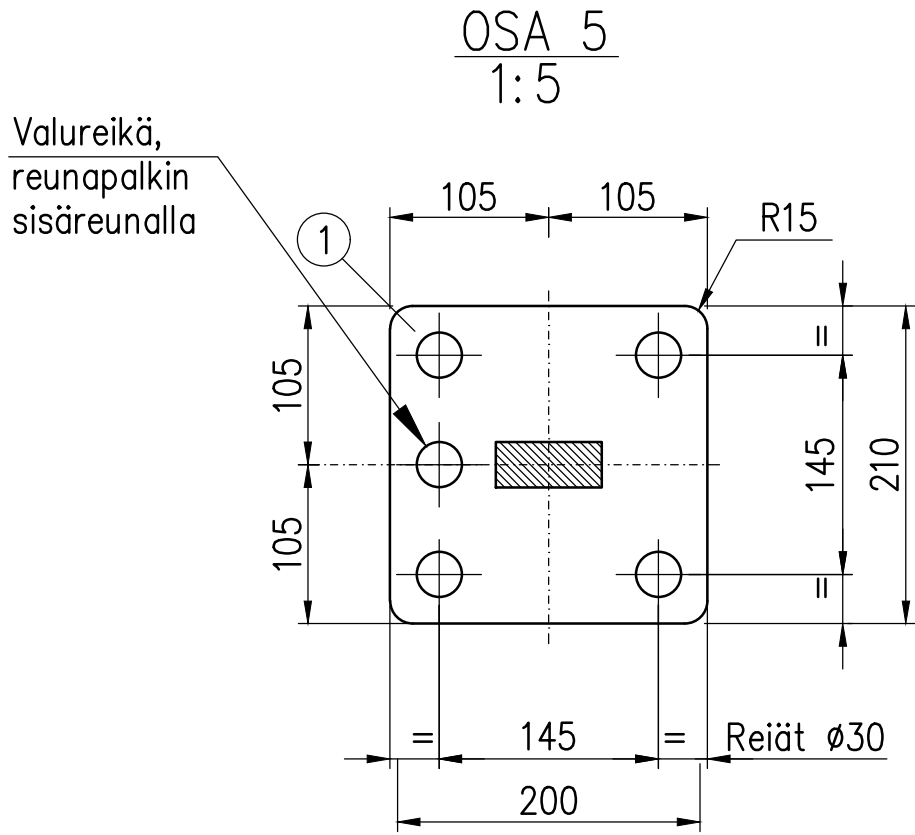


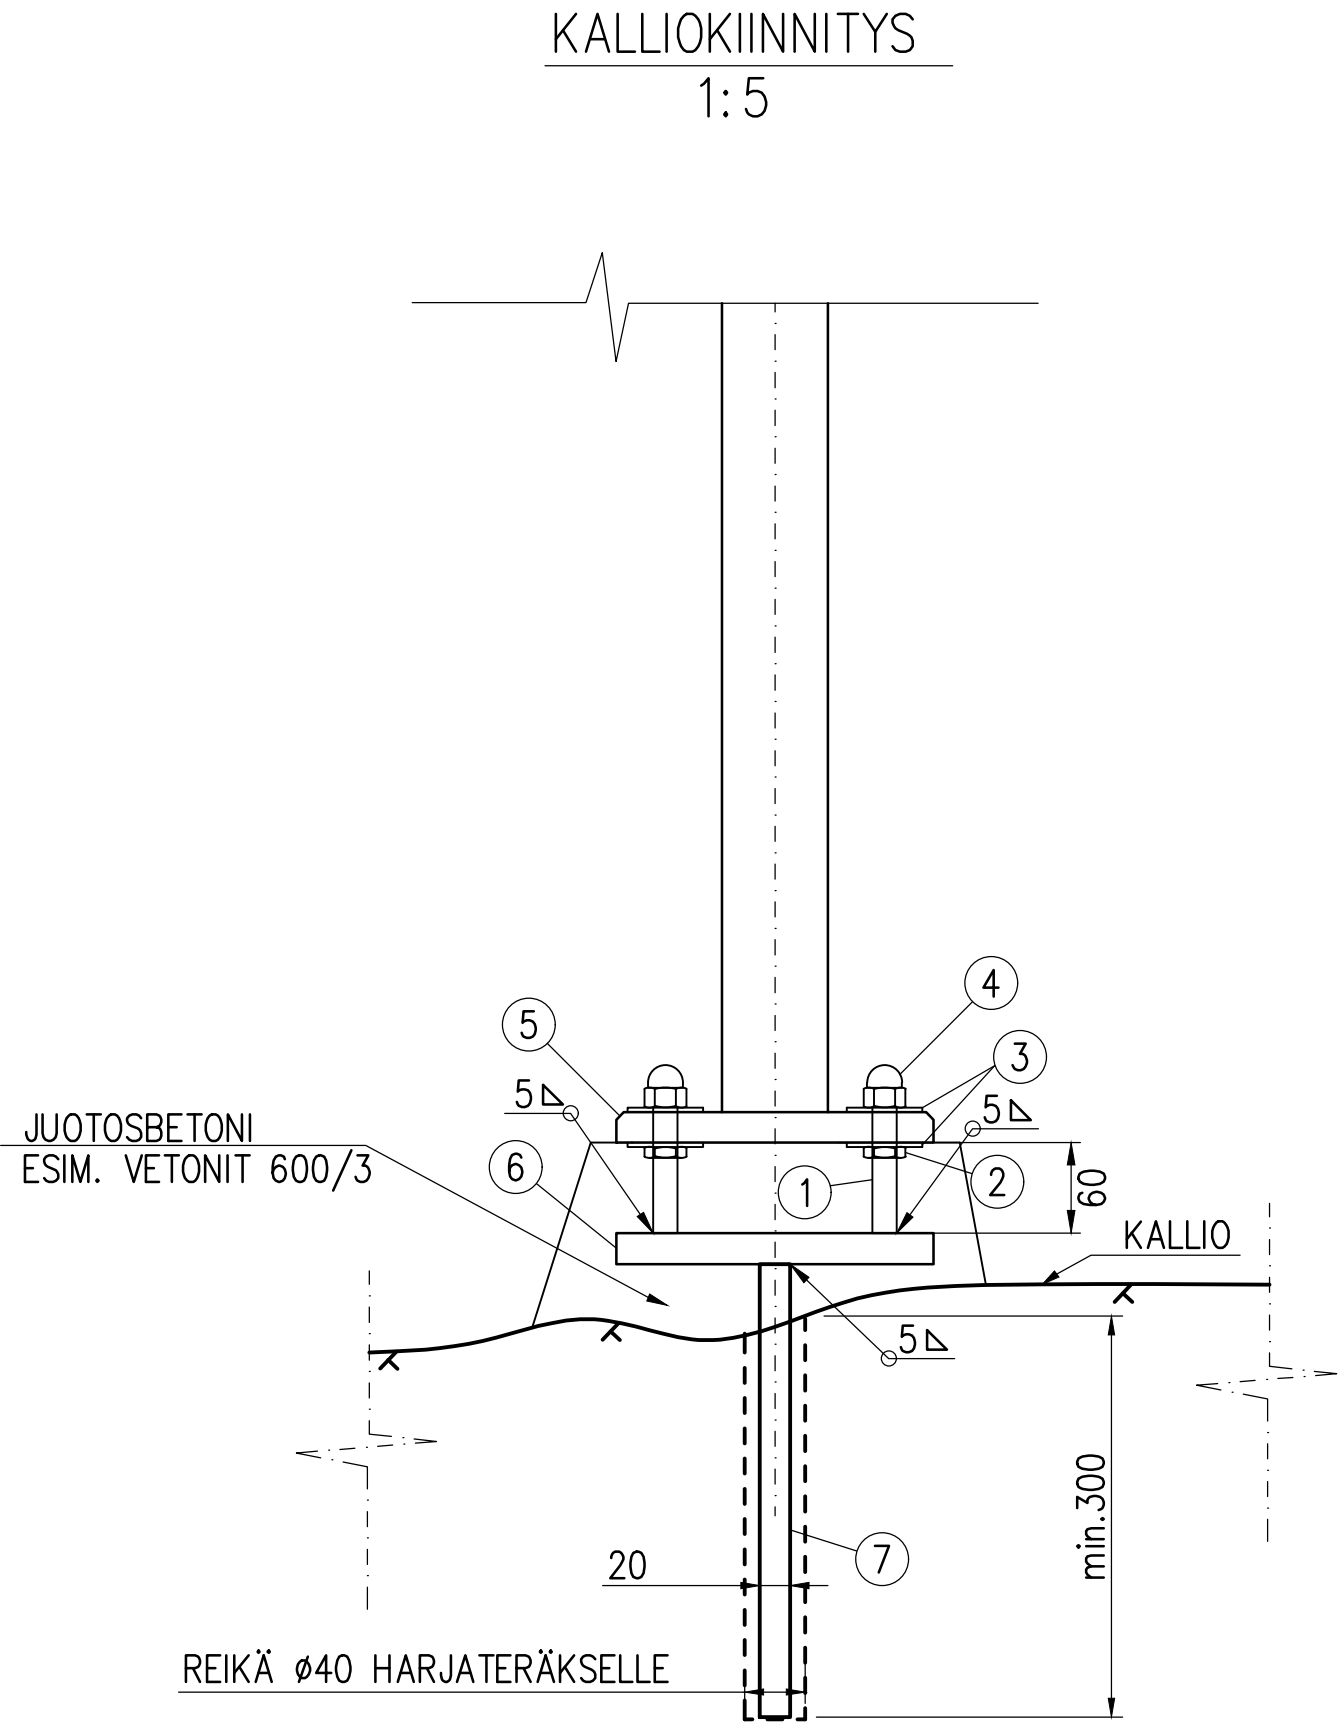

HITSAUSLUOKKA C, KAIKKI ULKOPINTOJEN HITSIT HIOTAAN TASAISIKSI
TERÄSOSIEN PINTAKÄSITTELY:
KUUMASINKITYS LUOKKA A, SFS-EN ISO 1461
MAALAUSJÄRJESTELMÄ SFS 5873/F30.04 EPPUR 120/2-ZnSaS
TAI TIEL 4.20 EPPUR 160/3-FeZnSaS

KAIDETOLPAT ASENNETAAN PYSTYSUORAAN

KAIDEPROFIILIN HITSATTU LEVY PULTATAAN HARJATERÄSTARTUNNALLA Ø20
KIINNITETTYYN LEVYYN, JOTKA JUOTETAAN KALLIOON

OSA	NIMI JA MITAT	LAATU	STANDARDI
1	KIERRETANKO M16x90	S355J2G3	
2	MATALA MUTTERI M16	8	SFS-ISO-7093
3	ALUSLAATTA M16	140 HV	SFS-ISO-10511
4	HATTUMUTTERI M16	8	DIN 1587
5	POHJALEVY 210x210x15	S355J2G3	
6	POHJALEVY 210x210x15	S355J2G3	
7	HARJATERÄS	A500HW	

OSA 6 VOIDAAN VALMISTAA ILMAN REIKIÄ, VIISTEITÄ JA PYÖRISTYKSIÄ

 VANTAAN KAUPUNKI KUNTATEKNIIKAN KESKUS			9.9.2021	Hyv. Heidi Burjam		
			9.9.2021	Tark. Ville Mikander		
				Suunn.		
100 VANTAA KAITEET KALLIOKIINNITYS TYYPPIPIIRUSTUS			Mittakaava 1: 20 1: 10 1: 2	Koord. järj. Korkeus. järj.		
			Liitt.piiir.n:o			
		Hyv.	Hyv.			
200	TYYPPIPIIRUSTUKSET		Piir. n: o			
			58849-922			
GEOTEK- NIIKKA		Tark.			23.5.2011	Tark. Jukka Kainulainen
					16.5.2011	Suunn. Matti Mielonen
 HSY Vesi Ilmalankuja 2A PL 300 00066 HSY p.(09) 15611		Nro	Hyv.			
			Tark.			
			Hyv.			
			Tark.			