
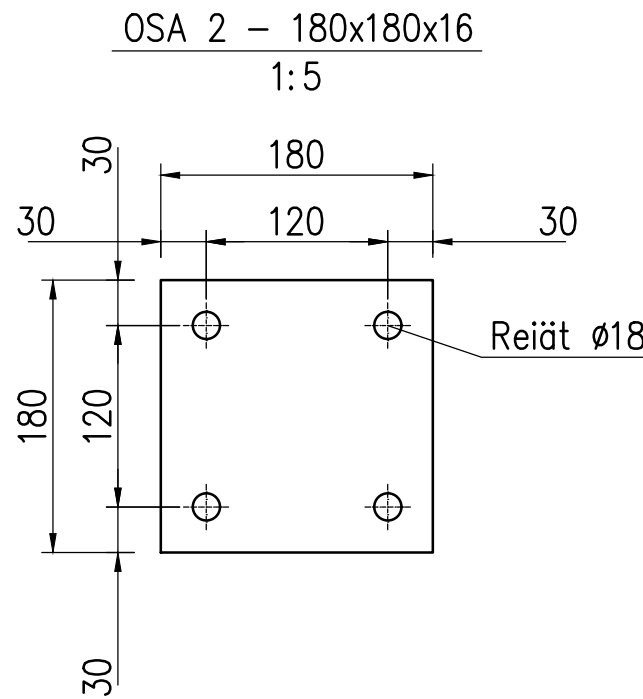
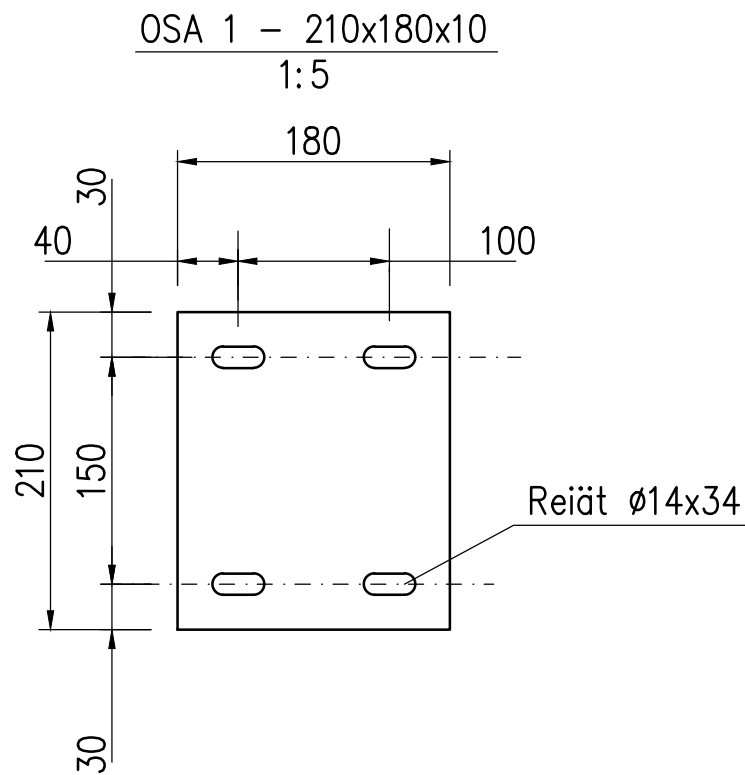
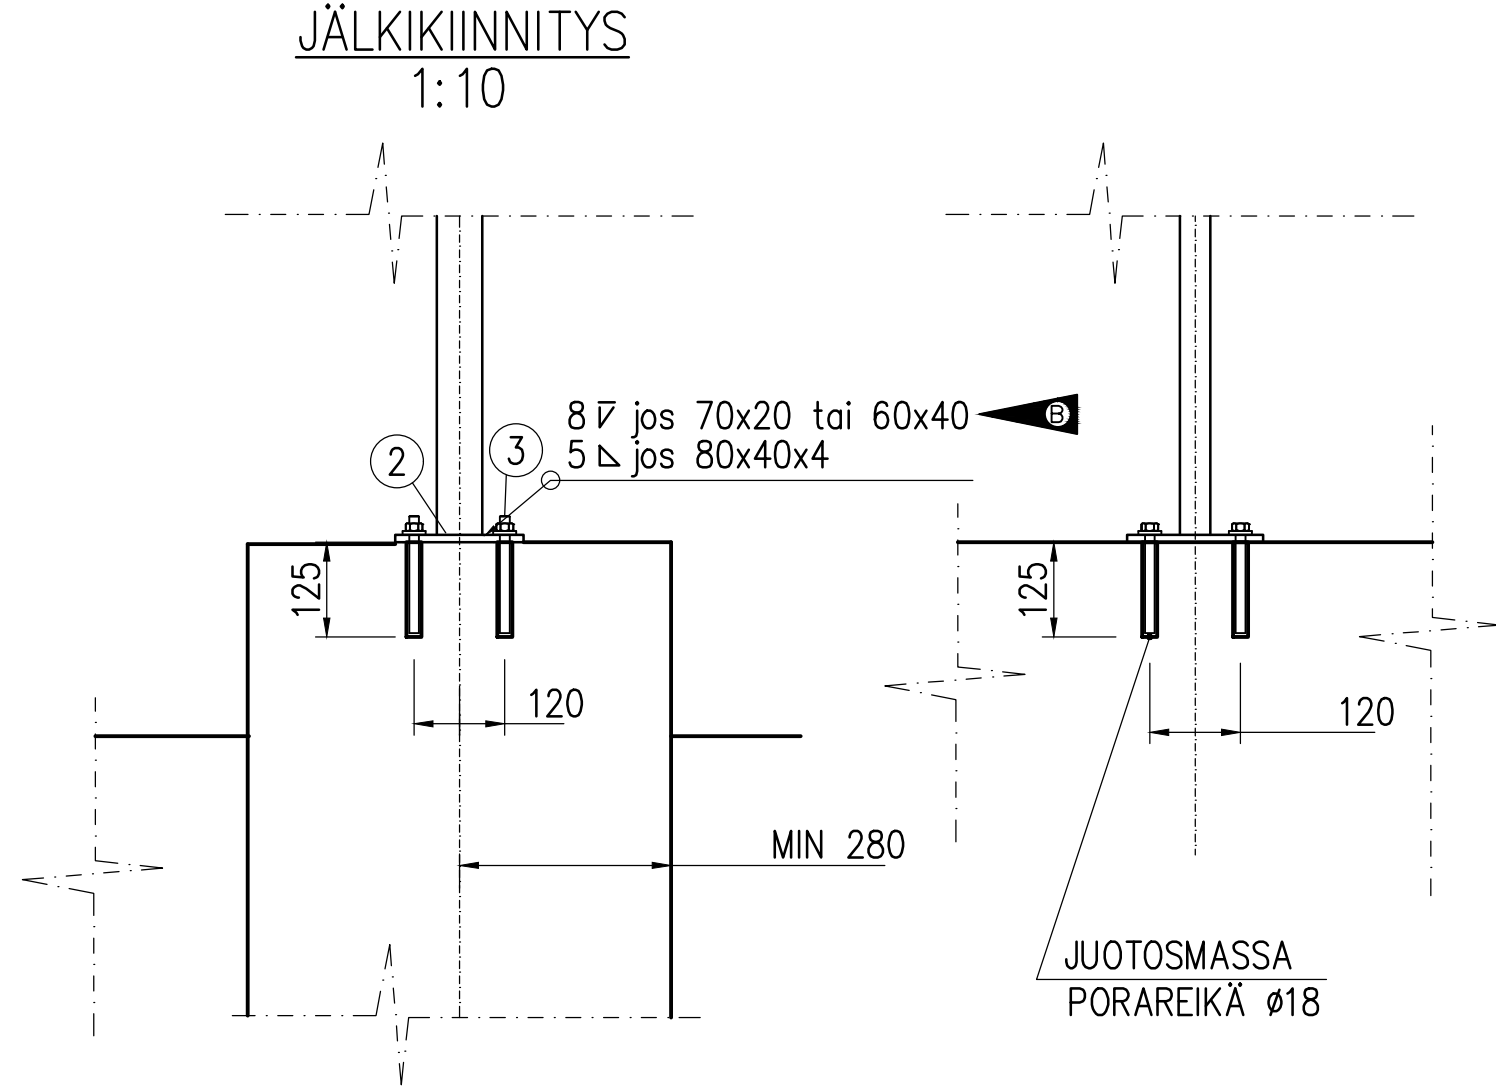


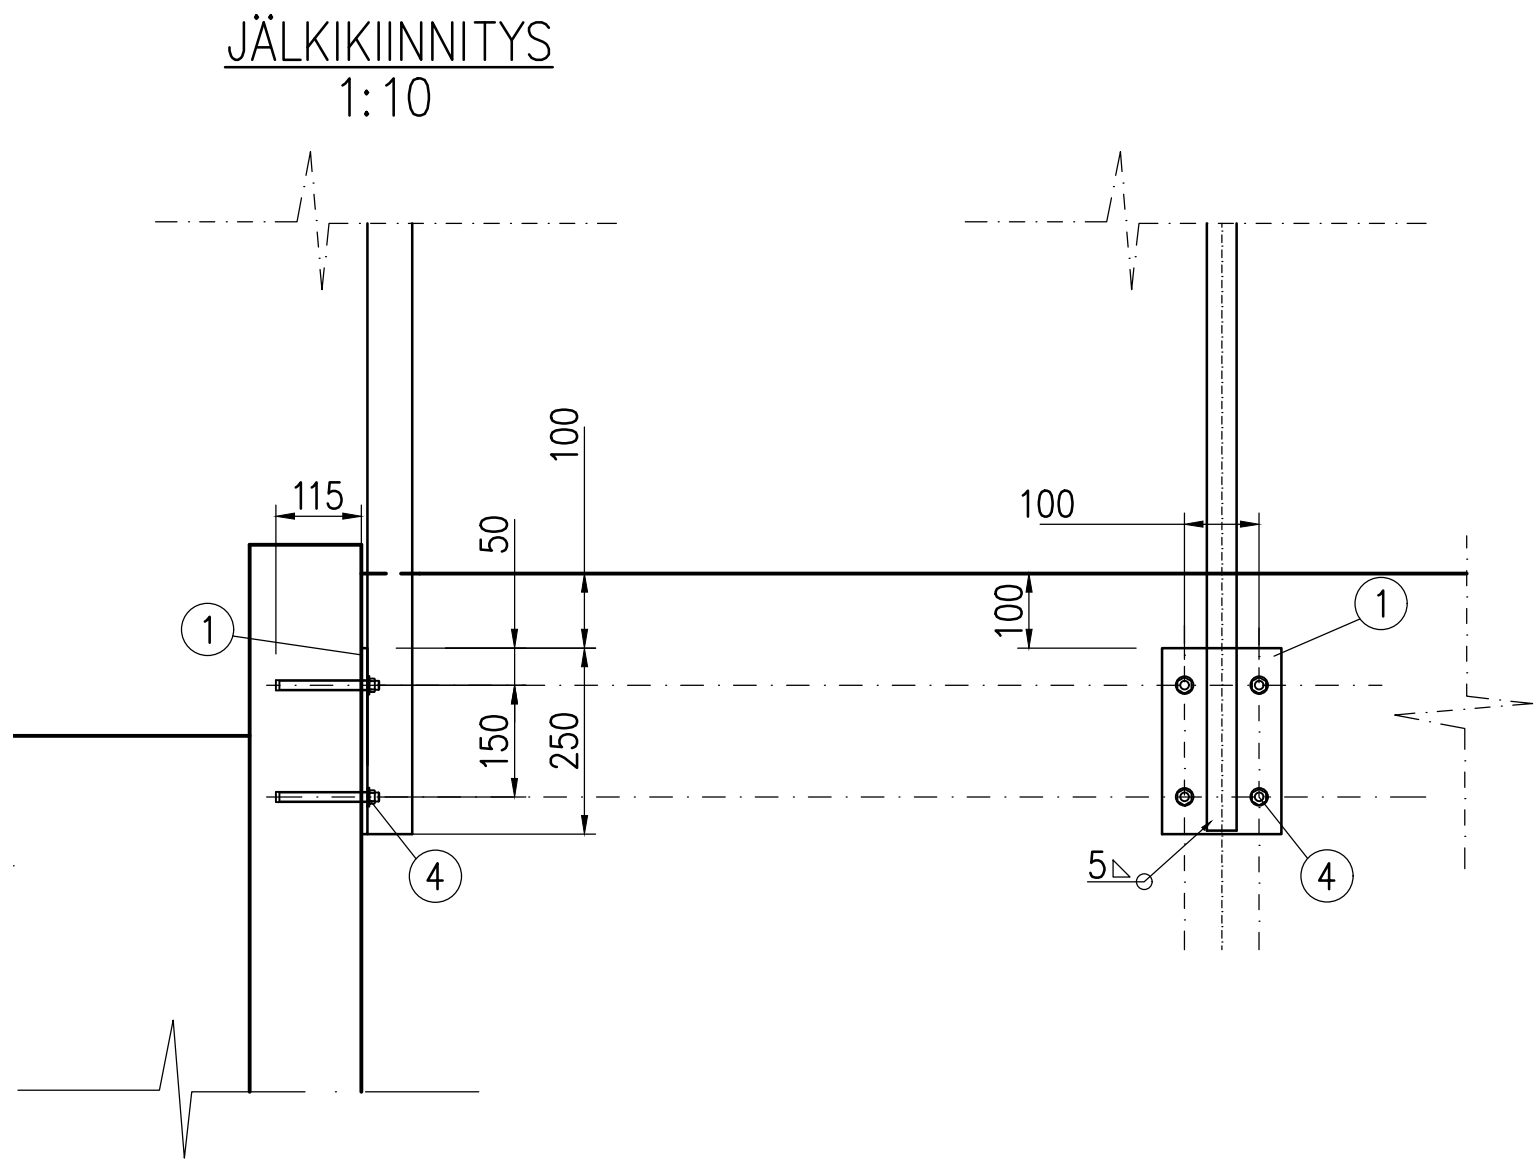

HITSAUSLUOKKA C, KAIKKI ULKOPINTOJEN HITSIT HIOTAAAN TASAISIKSI
TERÄSOSIEN PINTAKÄSITTELY:
KUUMASINKITYS LUOKKA A, SFS-EN ISO 1461
MAALAUSJÄRJESTELMÄ SILKO 3.351 EPPUR 160/3-FeZnSaS TAI
C5-M/H RASITUSLUOKAN TÄYTTÄVÄ JAUHEMAALAU
RUOSTUMATTOMALLA TERÄSRAKENTEELLA VOIDAAN PINTAKÄSITTELYNÄ
KÄYTTÄÄ HARJATTUA (GRIT240) PINTAA

KAIDETOLPAT ASENNETAAN PYSTYSUORAAN

OSA	NIMI JA MITAT	LAATU
1	POHJALEVY 210x180x10	S355J2G3
2	POHJALEVY 180x180x16	S355J2G3
3	M16 KEMIALLINEN ANKKURI	KUUMASINKITTY
4	M12 KEMIALLINEN ANKKURI	KUUMASINKITTY

Osa 3, esim. HAS-R-M16-L170, M16 mutterit ja aluslevyt, tai vastaava
Osa 4, esim. HAS-R-M12-L160, M12 mutterit ja aluslevyt, tai vastaava

HUOM! KAIDE VOIDAAN TOTEUTTA A MYÖS RUOSTUMATTOMANA. ANKKURIT
TÄLLÖIN HAPONKESTÄVIÄ. SUOLARASITETUILLA KAITEILLA LEVYJEN MATERIAALIT
HAPONKESTÄVÄÄ TERÄSTÄ (1.4404) JA EI-SUOLARASITETUILLA VOIDAAN
KÄYTTÄÄ RUOSTUMATONTA TERÄSTÄ (1.4307).

B	ANKKURIT KUUMAS., PROFILIMUUTOS, RST VAIHTOEHTO JA PINTAK.	21.1.2021	Pia Salmi	Ville Mikander
A	TERÄSOSIEN PINTAKÄSITTELY	20.10.2011	Pia Salmi	Jukka Kainulainen
 VANTAAN KAUPUNKI KUNTATEKNIIKAN KESKUS		9.9.2021	Hyv.	Heidi Burjam
		9.9.2021	Tark.	Ville Mikander
			Suunn.	
100 VANTAA KAITEET JÄLKIKIINNITYS TYYPPIPIIRUSTUS			Mittakaava 1: 20 1: 10 1: 2	Koord. järj. Korkeus. järj.
			Liitt.piiir.n:o	
		Hyv.	Hyv.	
200	TYYPPIPIIRUSTUKSET		Piir. n:o	
			58849-923	
GEOTEK- NIIKKA		Tark.		23.5.2011 Tark. Jukka Kainulainen 16.5.2011 Suunn. Matti Mielonen