

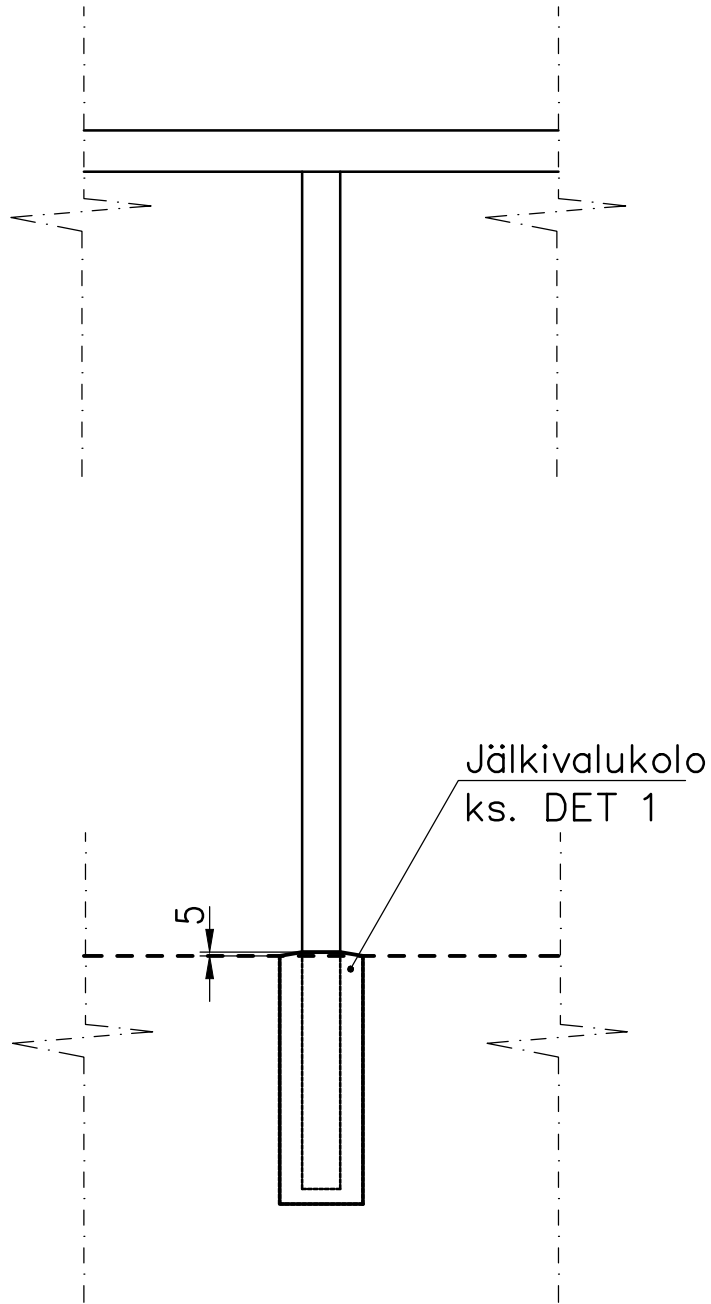


KOLOKIINNITYS
1:10

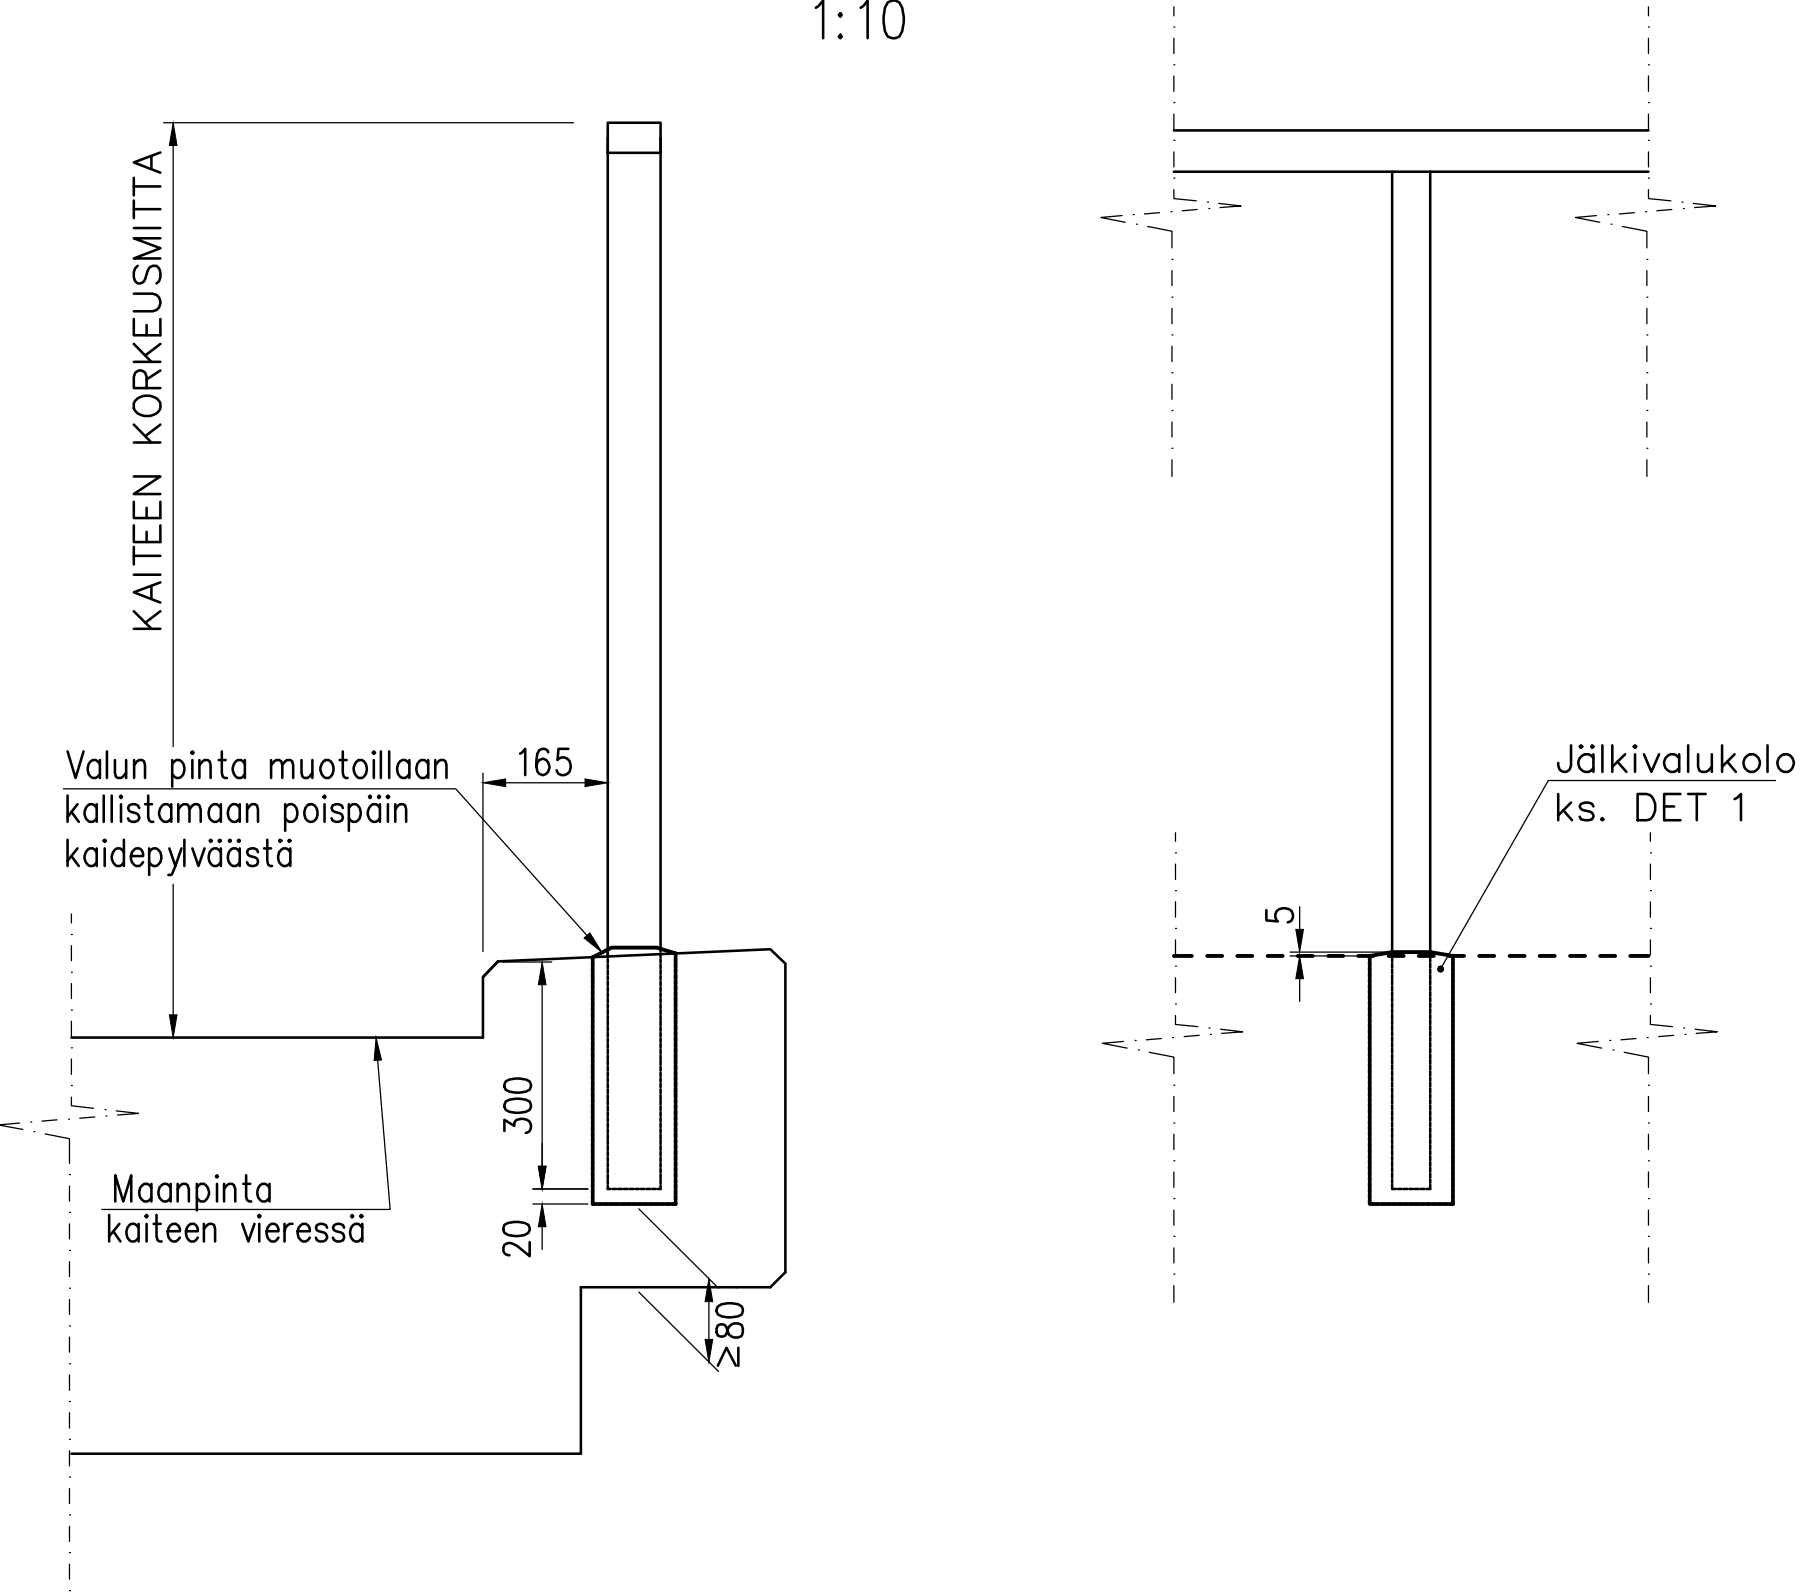

JÄLKIVALUKOLON MAKSIMIKOOT
1:5

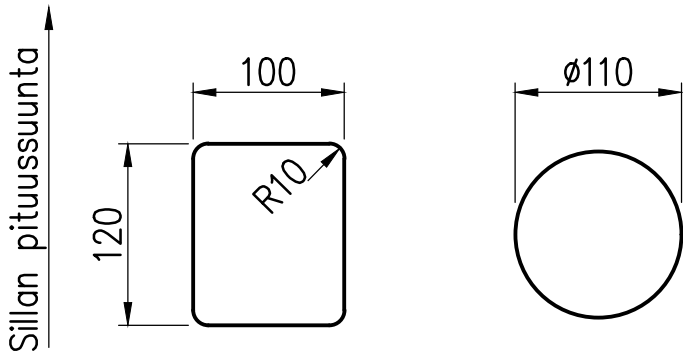

BETONIRAKENTEIDEN TOLERANSSIT BY47 (BETONIRAKENTAMISEN LAATUOHJEET) MUKAAN, NORMAALILUOKKA

TERÄSOSIEN PINTAKÄSITTELY:
KUUMASINKITYS LUOKKA A, SFS–EN ISO 1461
MAALAU SJÄRJESTELMÄ SFS 5873/F30.04 EPPUR 120/2–ZnSaS
TAI TIEL 4.20 EPPUR 160/3–FeZnSaS

ENNEN PYLVÄÄN ASENTAMISTA ON POISTETTAVA VARAUSKOLOON MAHDOLLISESTI KERTYNYT VESI

JUOTOSVALU TEHDÄÄN KAHESSA OSASSA SITEN, ETTÄ ENSIMMÄINEN VALU KESKEYTETÄÄN 40 MM REUNAPALKIN YLÄPINTAA ALEMMALLE TASOLLE. JUOTOSVALUN SAAVUTETTU RIITTÄVÄN LUJUUDEN POISTETAAN KIILAT JA SUORITETAAN VALU LOPPUUN

ALUSTAN VALU KUTISTUMATTOMALLA JUOTOSLAASTILLA, JONKA PURISTUSLUJUUS ≥35 MM² JA P–LUKU ≥P50

MIKÄLI KAIDETOLPPA ON ONTTO, TULEE TOLPAN TAKAPUOLELLE JÄTTÄÄ KONDENS SIVESIREIKÄ Ø8 JA TOLPAN SISÄPUOLI TULEE MYÖS JUOTTA A

 VANTAAN KAUPUNKI KUNTATEKNIIKAN KESKUS	9.9.2021	Hyv.	Heidi Burjam	
	9.9.2021	Tark.	Ville Mikander	
			Suunn.	
100 VANTAA KAITEET KOLOKIINNITYS REUNAPALKKIIN TYYPPIPIIRUSTUS			Mittakaava 1: 20 1: 10 1: 2	Koord. järj. Korkeus. järj.
			Liitt.pii r.n:o	
		Hyv.	Hyv.	
200	TYYPPIPIIRUSTUKSET		Piir. n: o	
			58849-924	
GEOTEK- NIIKKA		Tark.		
				Tark. Jukka Kainulainen
				Suunn. Matti Mielonen
 HSY Vesi Ilmalankuja 2A PL 300 00066 HSY p.(09) 15611		Nro		Hyv.
				Tark.
				Hyv.
				Tark.