




PULTTIKIINNITYS REUNAPALKKIIN
1:10

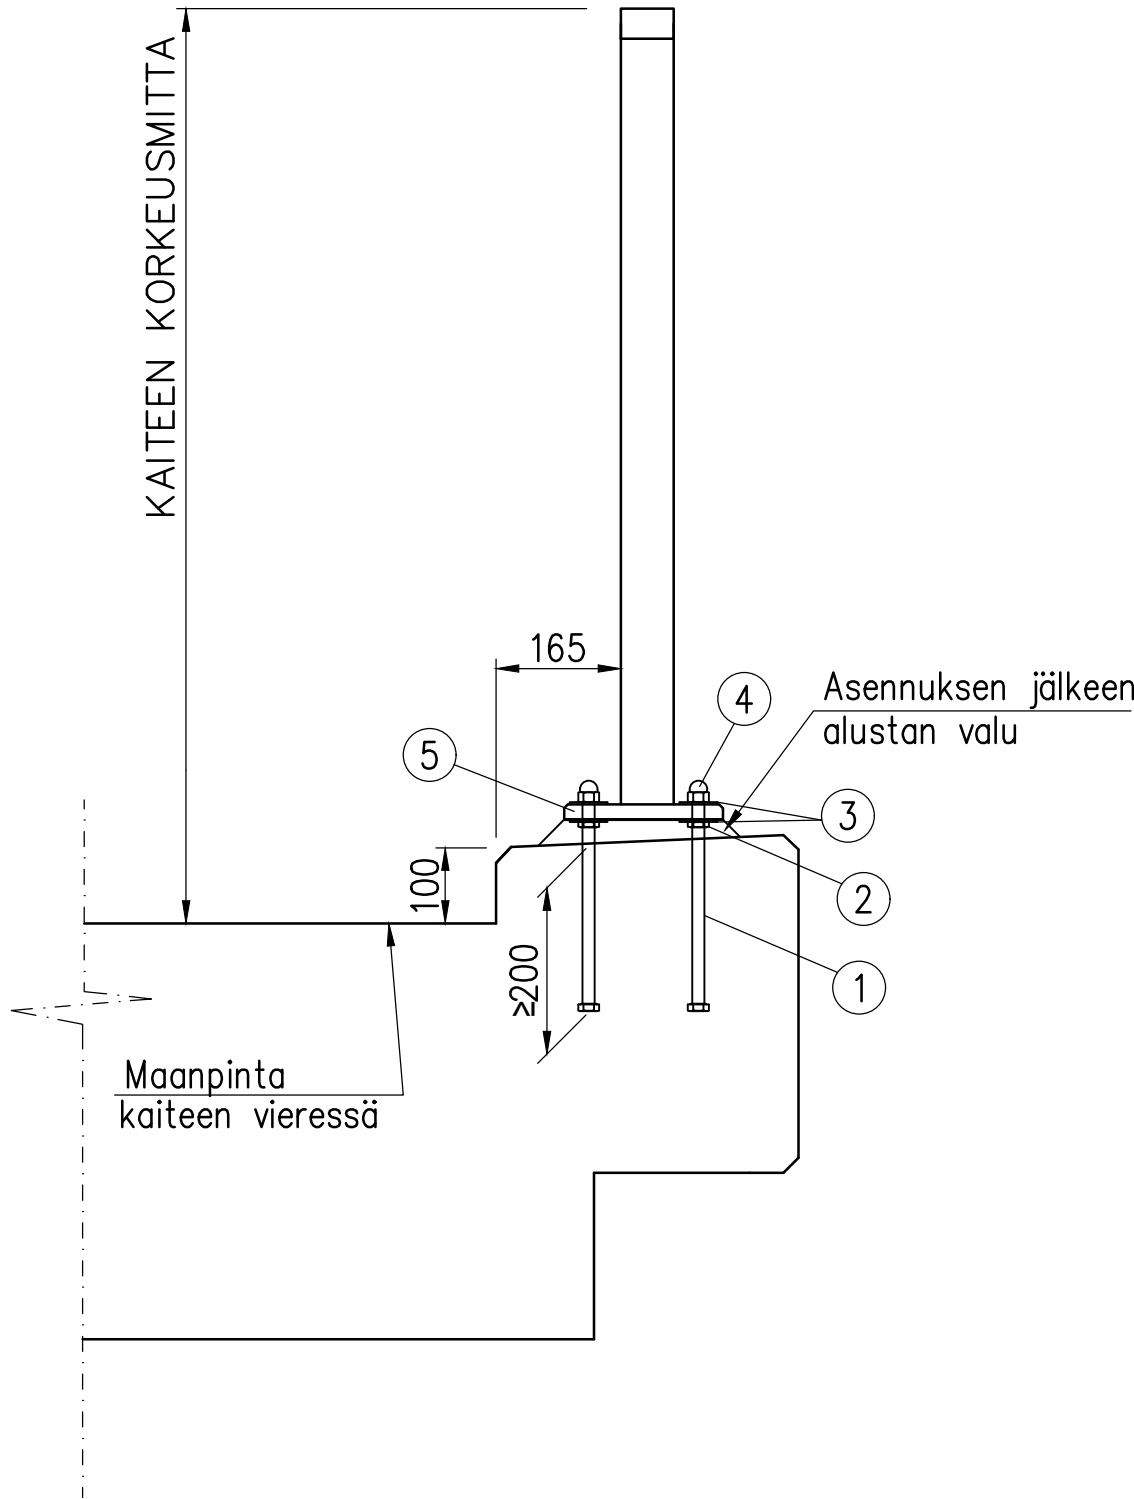

OSA 5
1:5

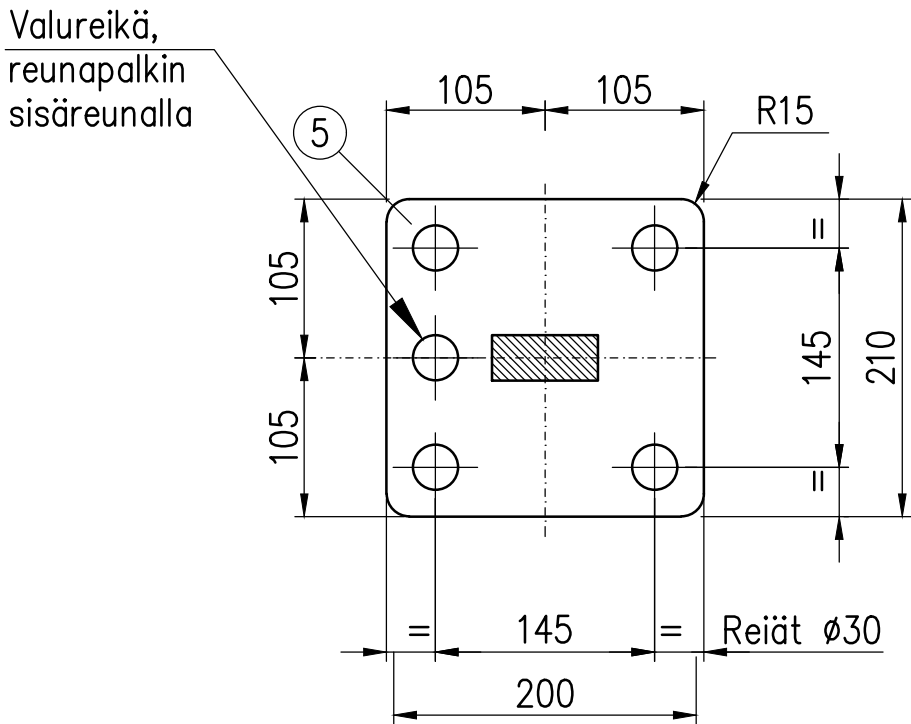

TOLPAN KIINNITYS
1:5

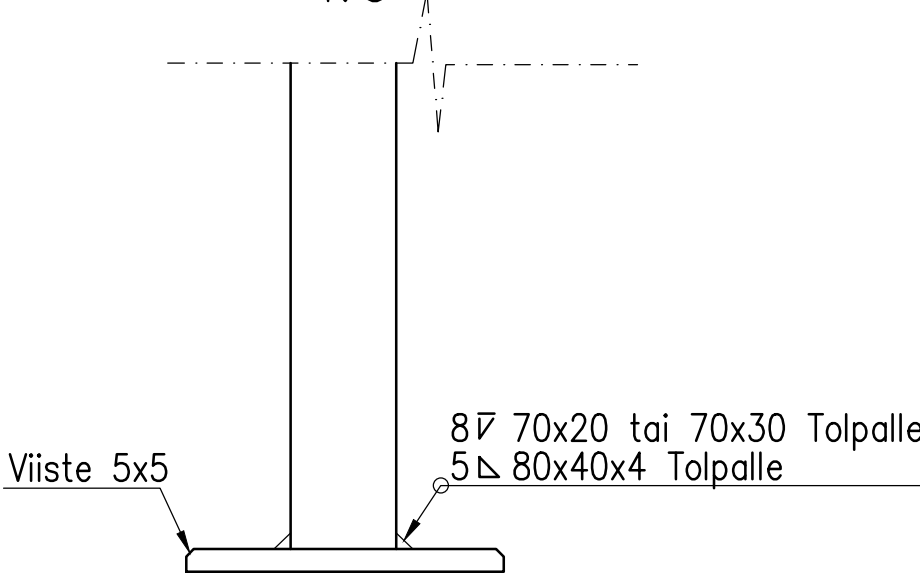

TERÄSOSIEN PINTAKÄSITTELY:
KUUMASINKITYS LUOKKA A, SFS-EN ISO 1461
MAALAUSJÄRJESTELMÄ SFS 5873/F30.04 EPPUR 120/2-ZnSaS
TAI TIEL 4.20 EPPUR 160/3-FeZnSaS

KAIDETOLPAT ASENNETAAN PYSTYSUORAAN

PERUSPULTTIEN TOLERANSSIT BY47 (BETONIRAKENTAMISEN LAATUOHJEET)
MUKAAN, NORMAALILUOKKA

ALUSTAN VALU KUTISTUMATTOMALLA JUOTOSLAASTILLA, JONKA PURISTUSLUJUUS
≥35 MM² JA P-LUKU ≥P50

OSA	NIMI JA MITAT	LAATU	STANDARDI
1	KUUSIORUUVI M16x300	8.8	SFS-ISO-4014
2	MATALA MUTTERI M16	8	SFS-ISO-7093
3	ALUSLAATTA M16	140 HV	SFS-ISO-10511
4	HATTUMUTTERI M16	8	DIN 1587
5	POHJALEVY 210x210x15	S355J2G3	

 VANTAAN KAUPUNKI KUNTATEKNIIKAN KESKUS		9.9.2021	Hyv. Heidi Burjam		
		9.9.2021	Tark. Ville Mikander		
			Suunn.		
100 VANTAA KAITEET PULTTIKIINNITYS REUNAPALKKIIN TYYPPIPIIRUSTUS			Mittakaava 1: 20 1: 10 1: 2	Koord. järj. Korkeus. järj.	
			Liitt.piiir.n:o		
		Hyv.	Hyv.		
200	TYYPPIPIIRUSTUKSET		Piir. n: o		
			58849-925		
GEOTEK- NIIKKA		Tark.		23.5.2011	Tark. Jukka Kainulainen
				16.5.2011	Suunn. Matti Mielonen
 HSY Vesi Ilmalankuja 2A PL 300 00066 HSY p.(09) 15611		Nro	Hyv.		
			Tark.		
			Hyv.		
			Tark.		