

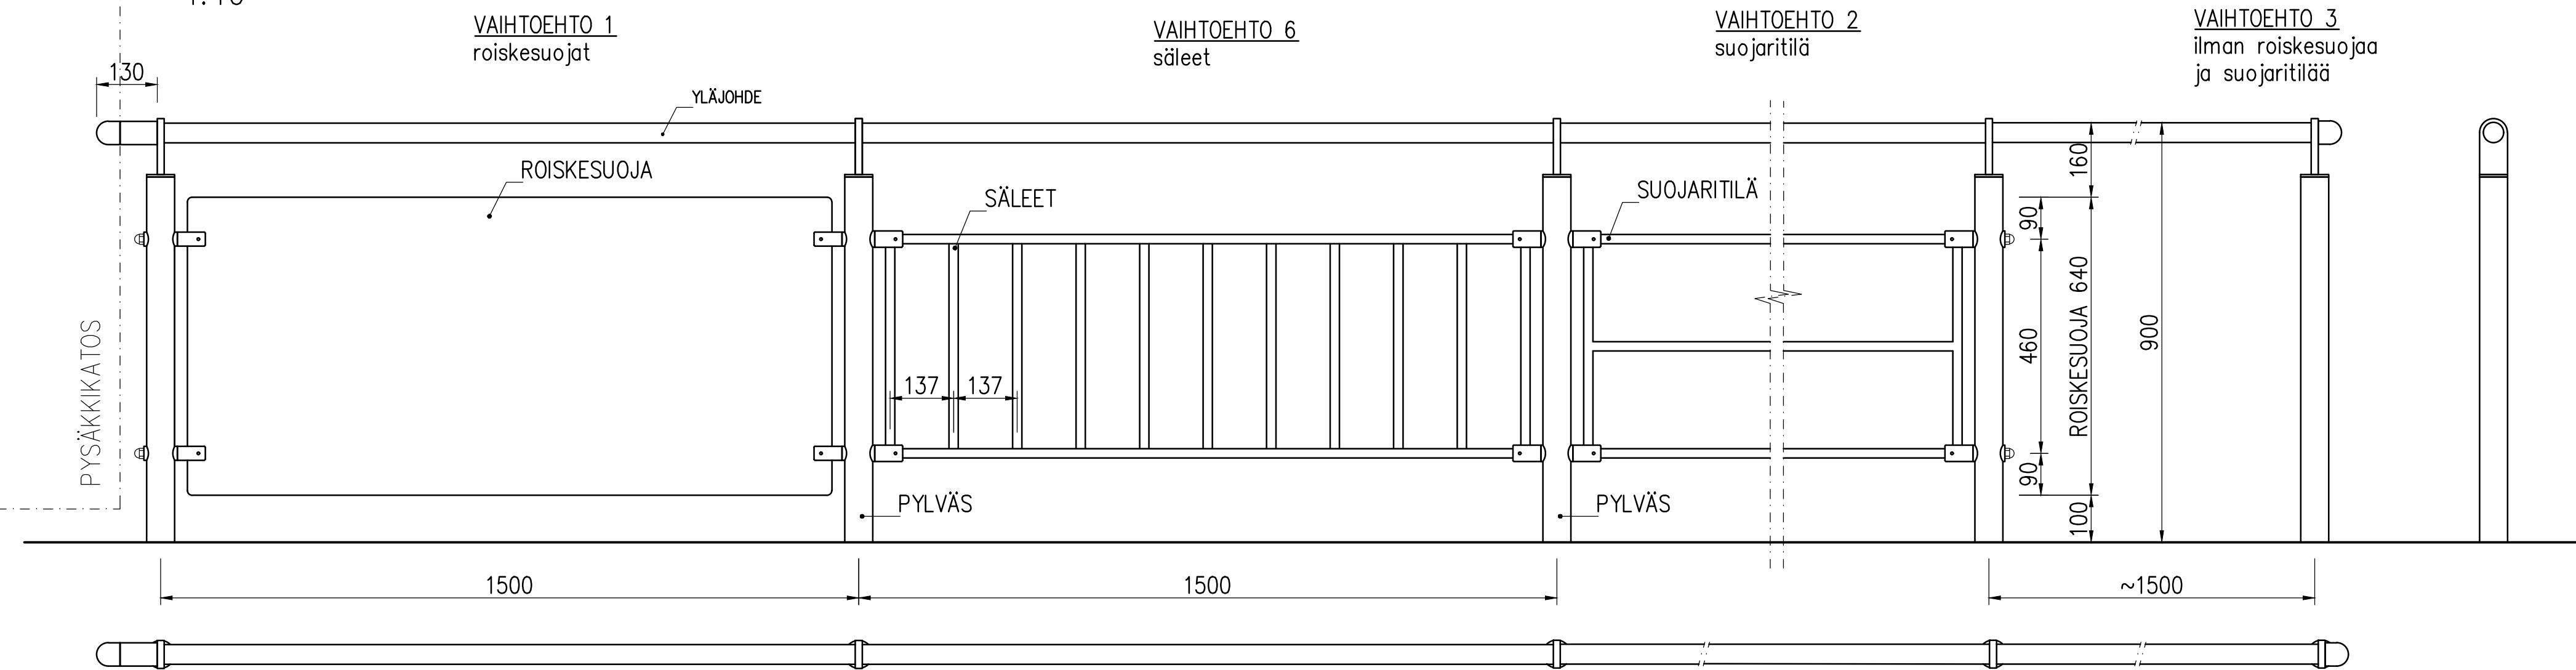



1:10

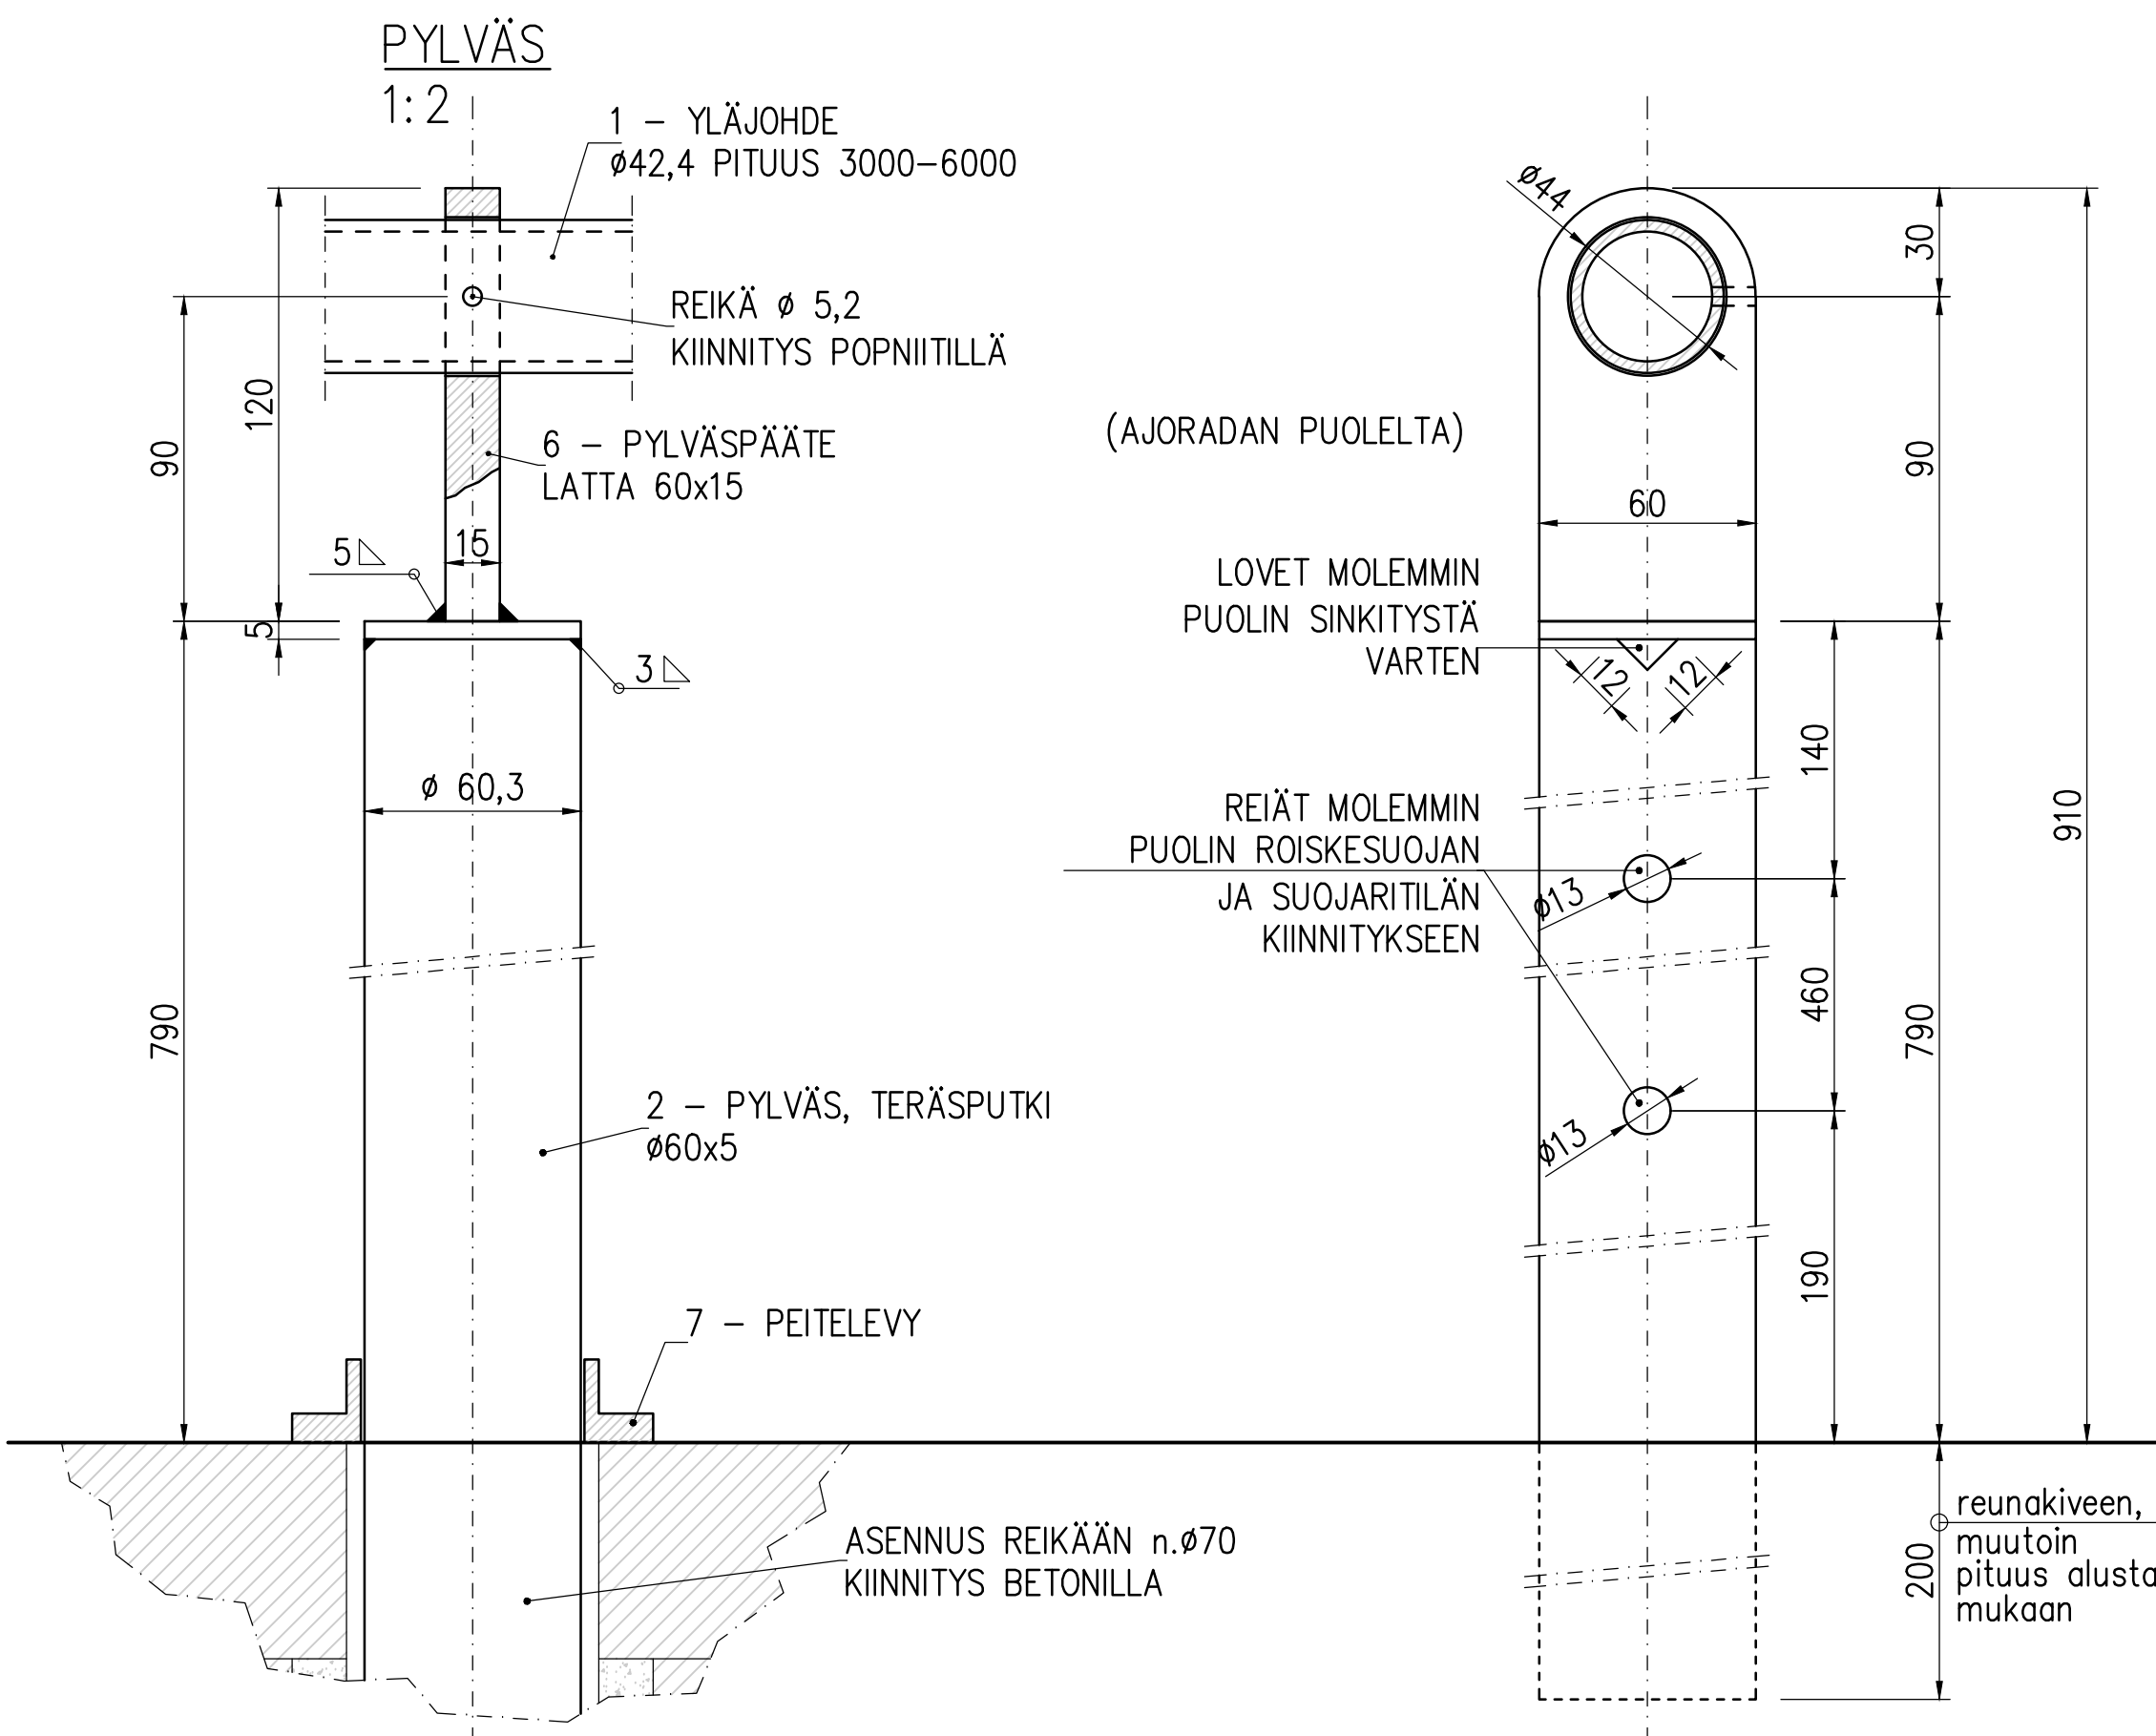


1:10

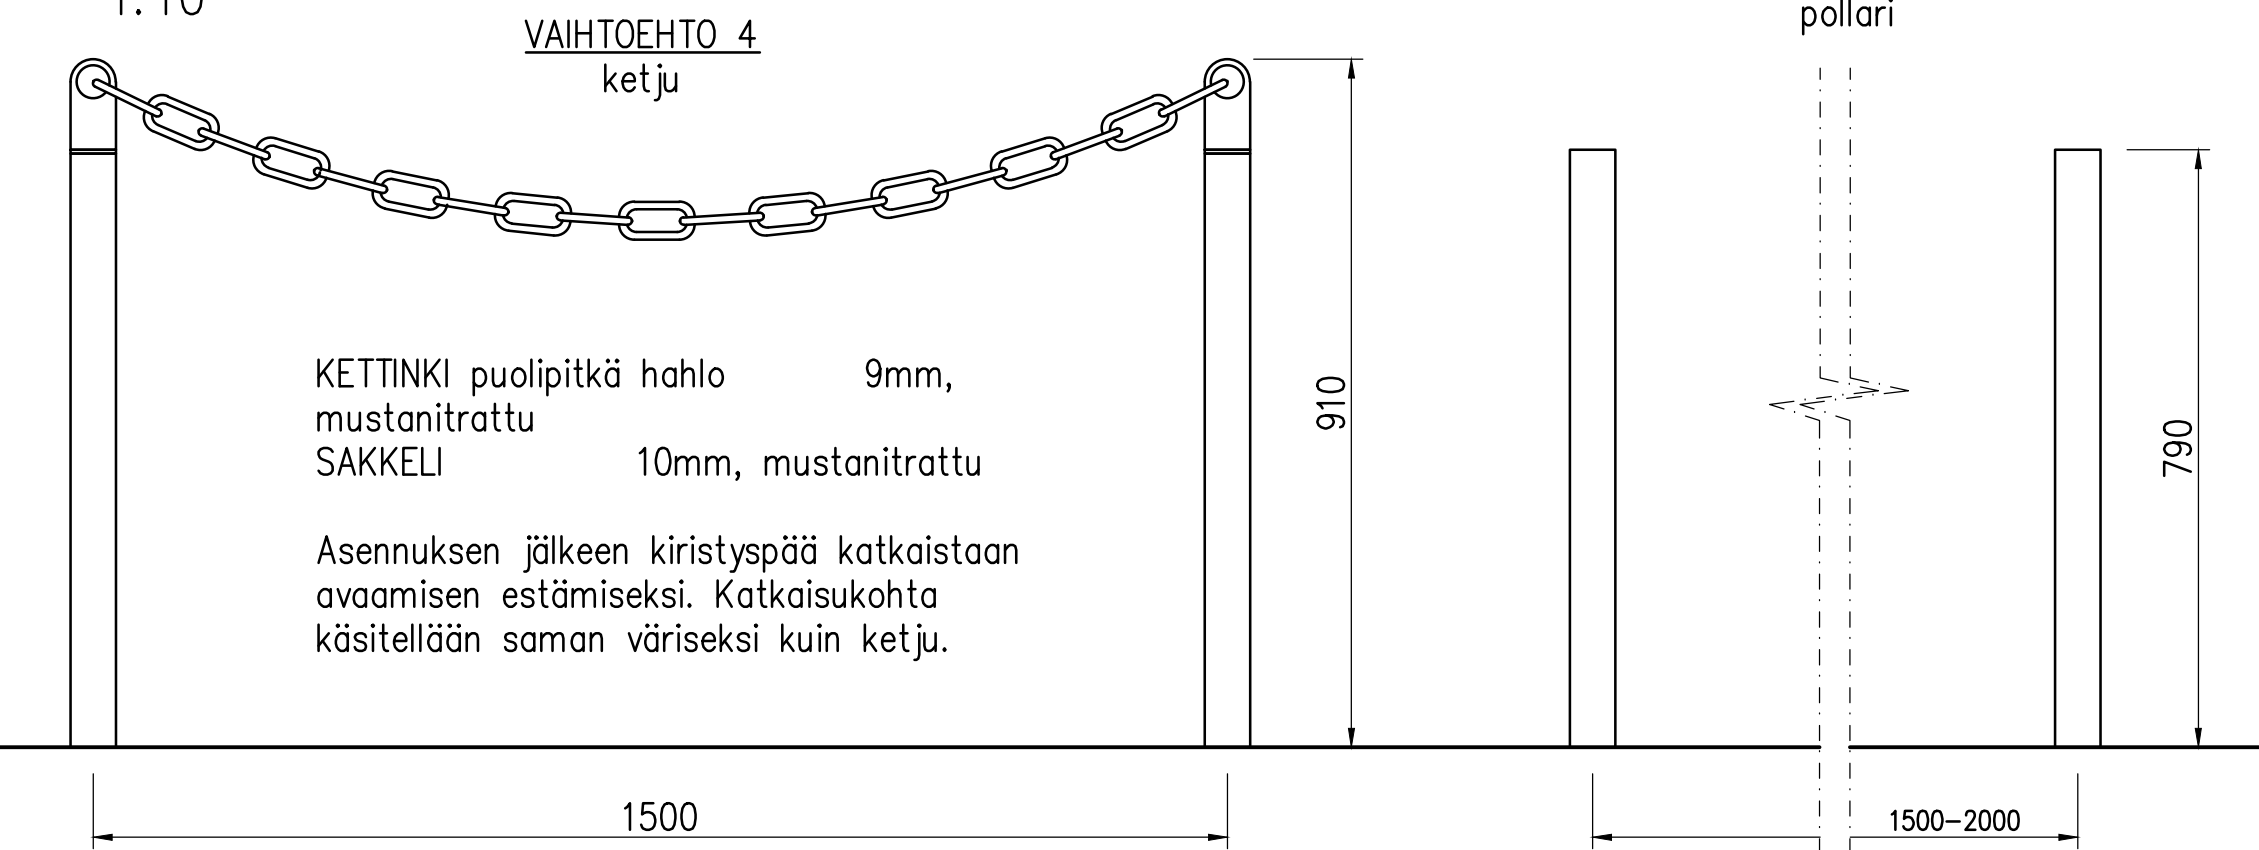


VAIHTOEHTO 6
säleet

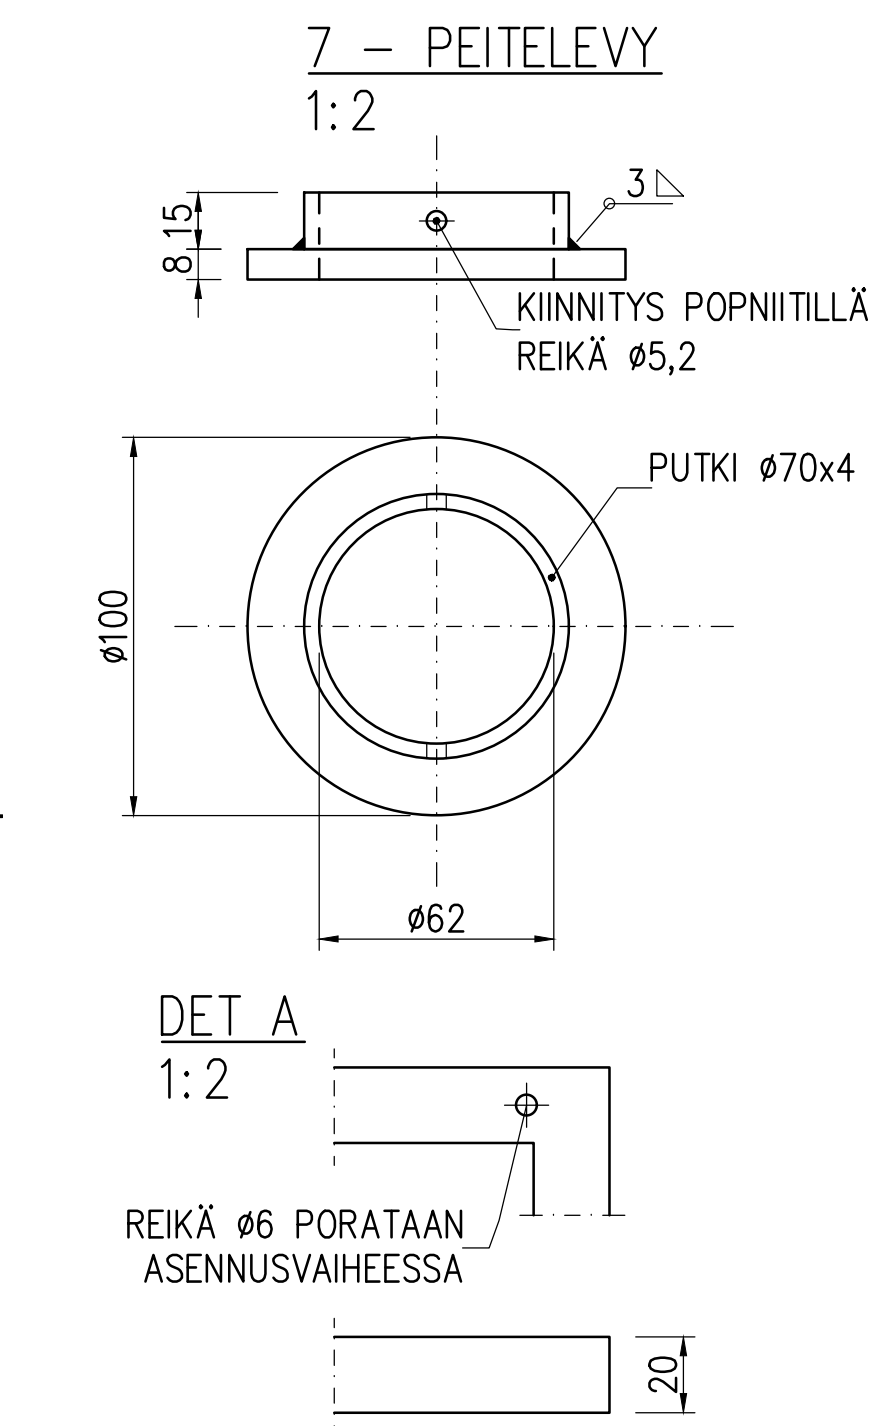


VAIHTOEHTO 2
suojaritilä

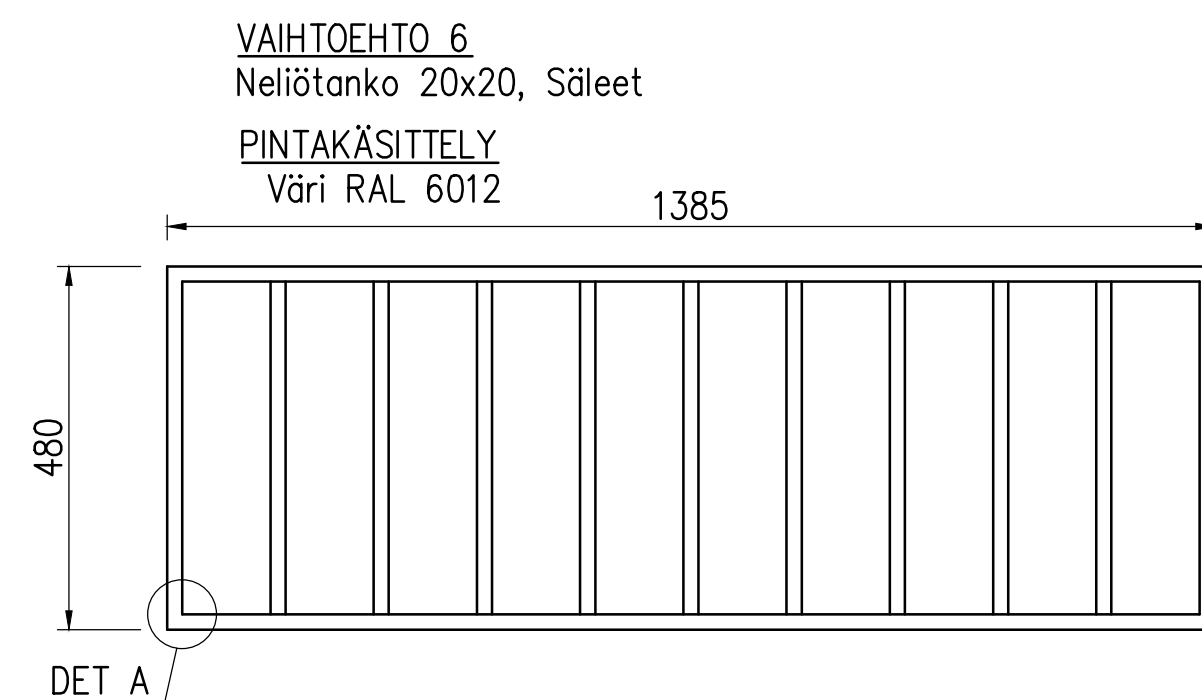


VAIHTOEHTO 3
ilman roiskesuojaa
ja suojaritilää

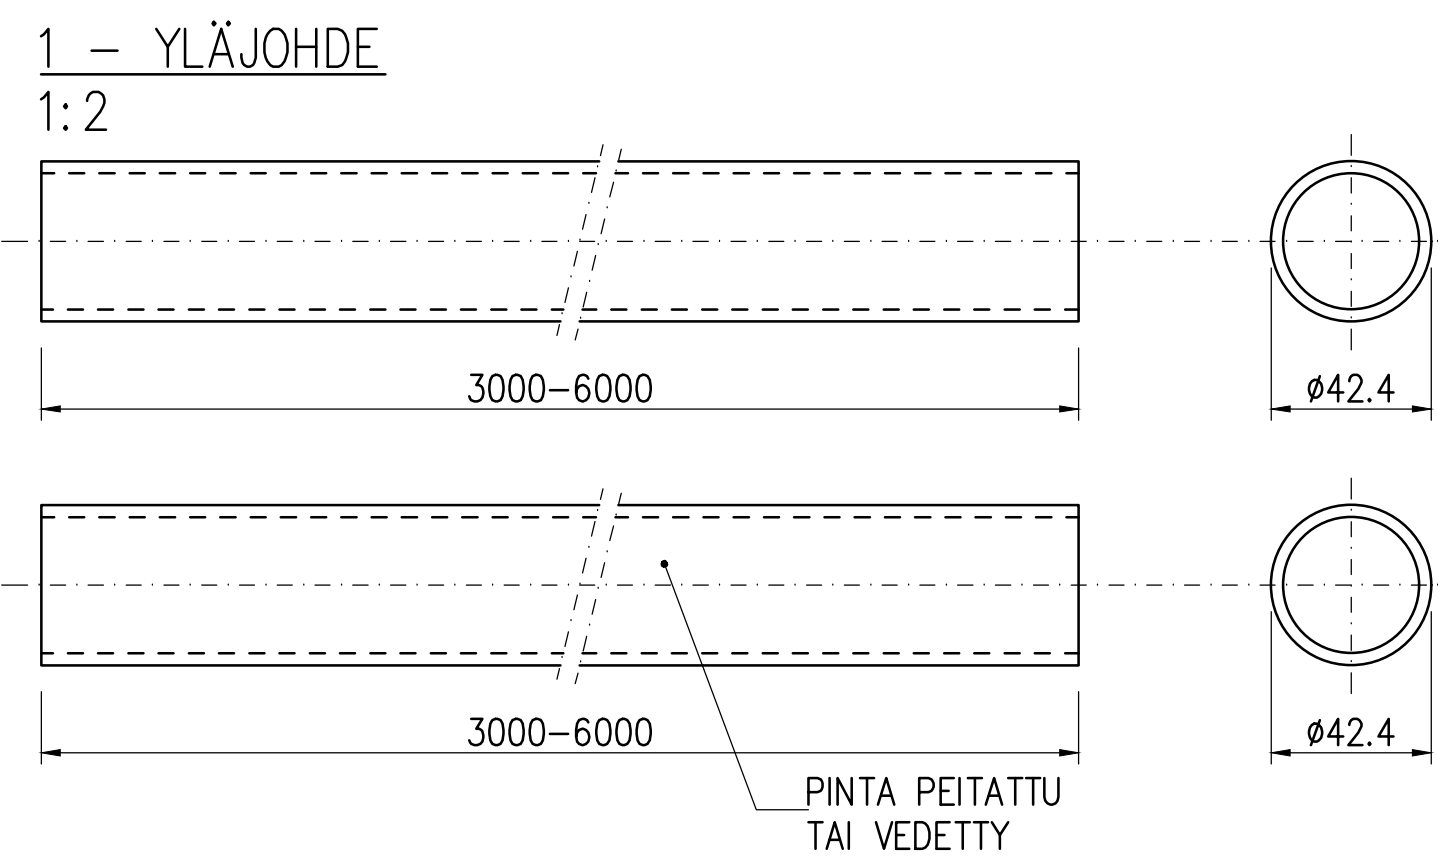


1:2

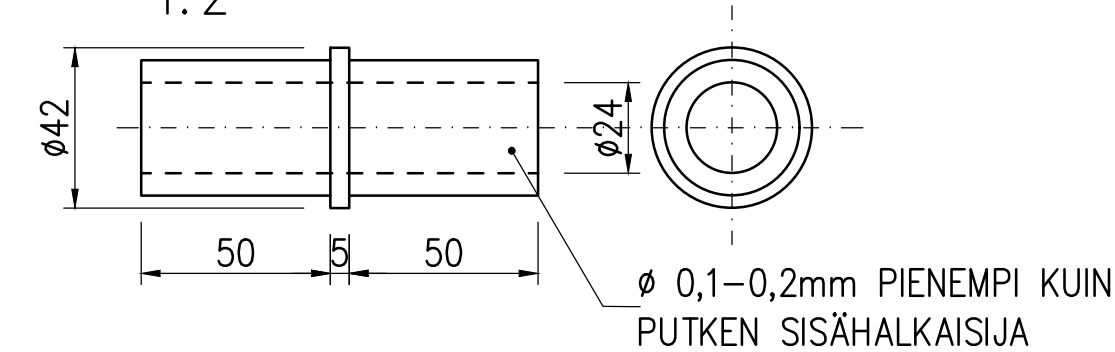


1:2

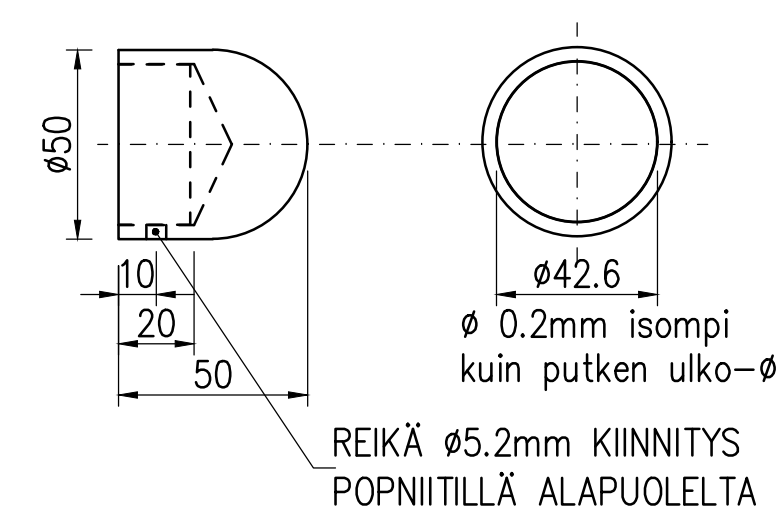


VAIHTOEHTO 1
Laminaatti, Esim. Formica Compact Exterior
8mm, tai vastaava
Väri PP 1202 U 1385

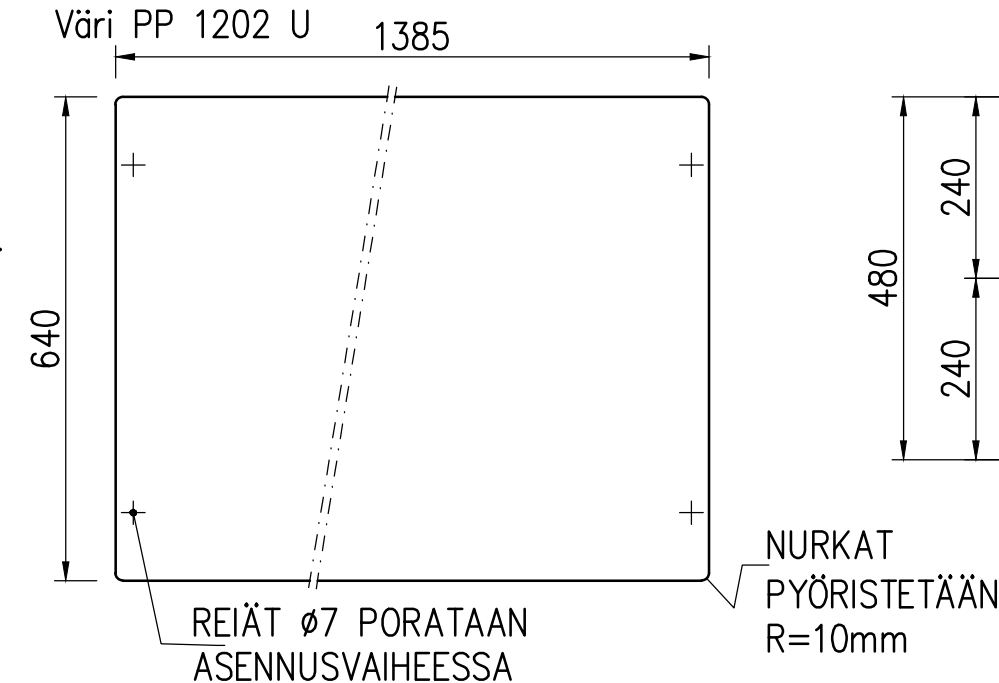


VAIHTOEHTO 2
Neliötanko 20x20, Suojaritilä

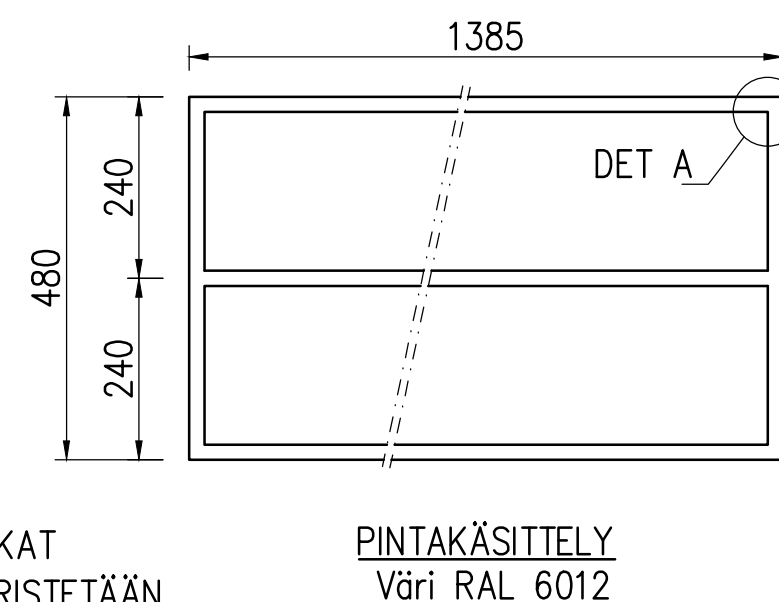

1:2

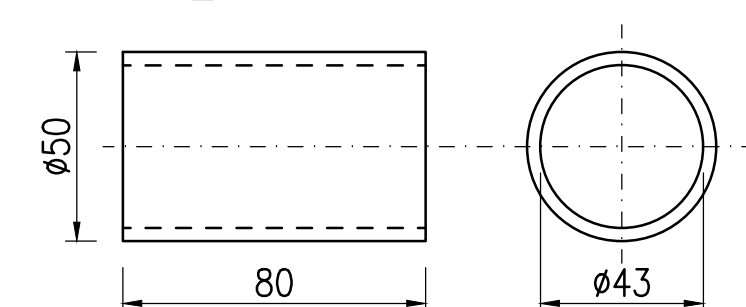

OSA	NIMI JA MITAT	LAATU	STANDARDI
1	YLÄJOHDE Ø42,4	1.4301	
2	PYLVÄS Ø60,3x5	S355J2H	
3	JATKOSKAPPALE	1.4301	
4	KAITEEN PÄÄTE	1.4301	
5	PÄÄTEHOLKKI	1.4301	
6	TERÄSLATTA 60x15	S355J2G3	
7	PEITELEVY	S355J2G3	

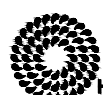	VANTAA KAUPUNKI KUNTATEKNIIKAN KESKUS		9.9.2021	Hyv. Heidi Burjam
			9.9.2021	Tark. Ville Mikander Suunn.
100 VANTAA KAITEET PYSÄKKIKAIDE 1 910/PY TYYPPIPIIRUSTUS			Mittakaava 1: 20 1: 10 1: 2	Koord. järj. Korkeus järj.
			Liitt.pilr.n:o	
		Hyv.	Hyv.	
200	TYYPPIPIIRUSTUKSET		Päär. n:o	
			58849-926	
GEOTEK- NIIKKA	Tark.		23.5.2011	Tark. Jukka Kainulainen
			16.5.2011	Suunn. Matti Mielonen
	HSY Vesi Ilmalankuja 2A PL 300 00066 HSY p.(09) 15611	Nro	Hyv.	
			Tark.	
			Hyv.	
			Tark.	