
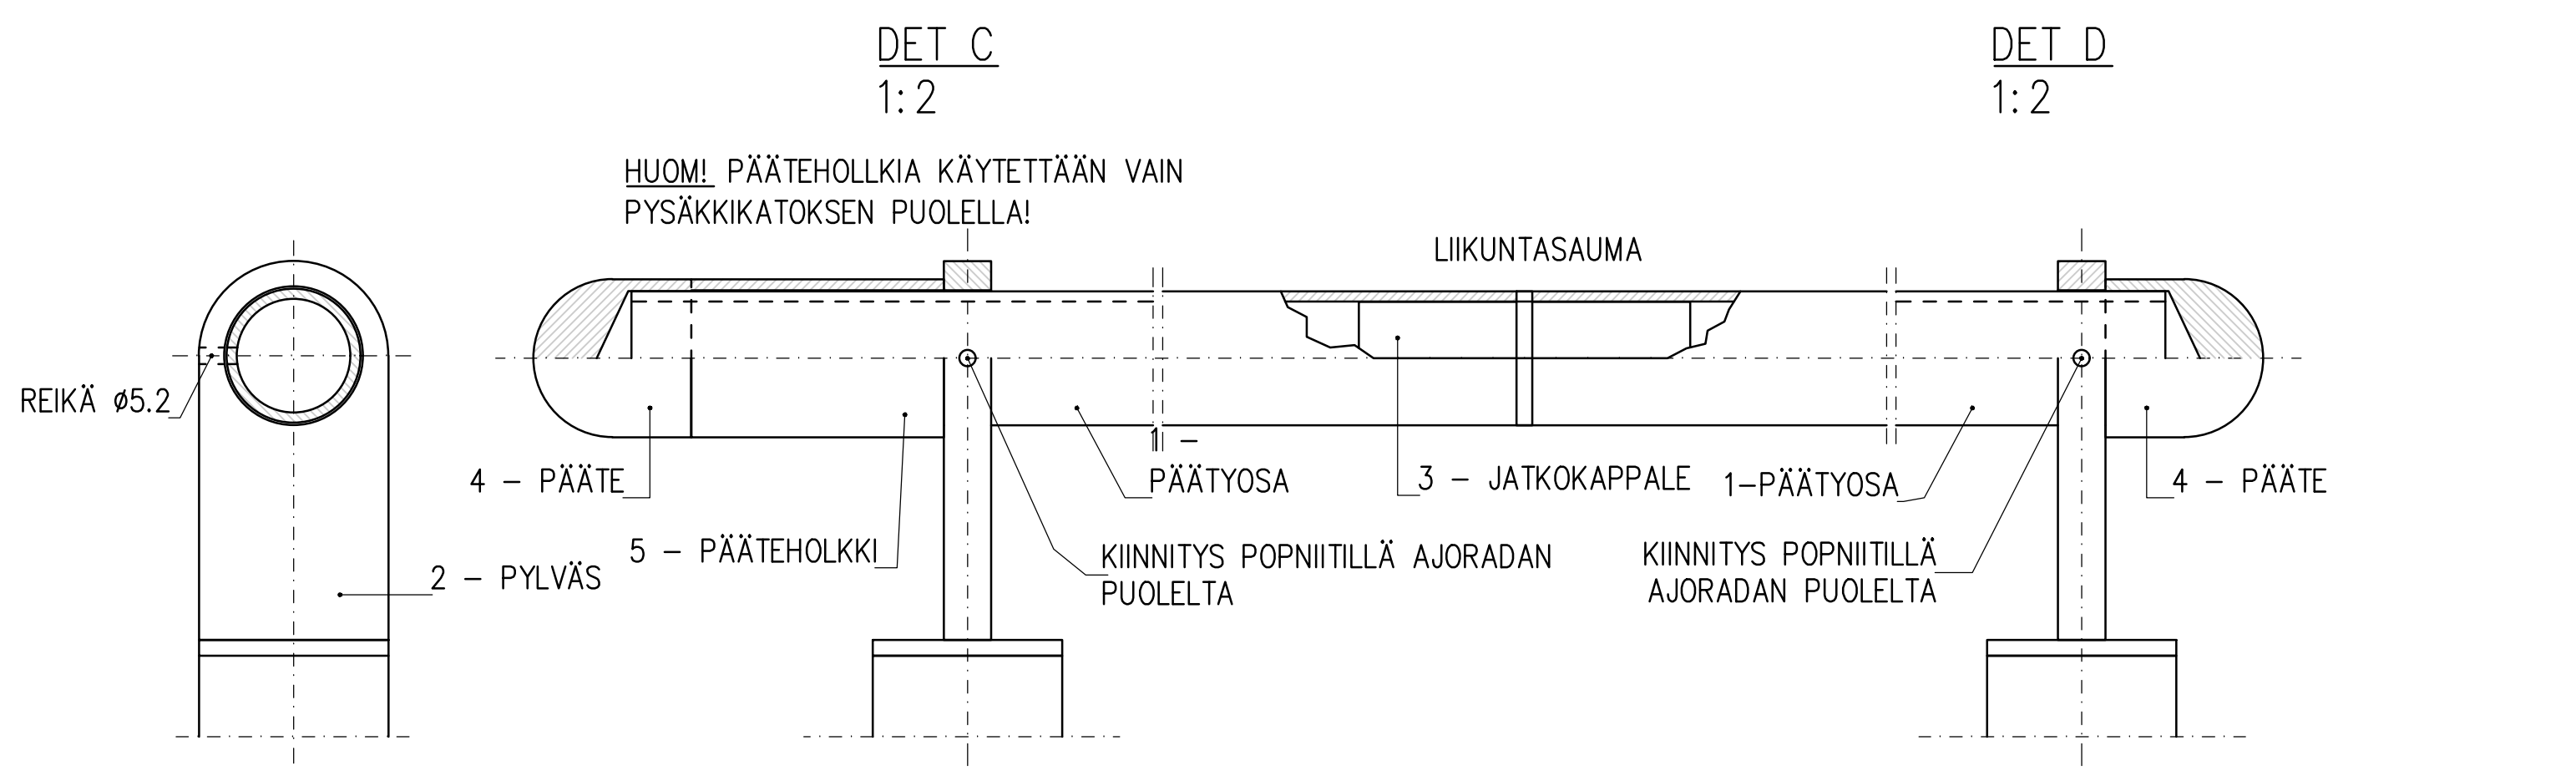
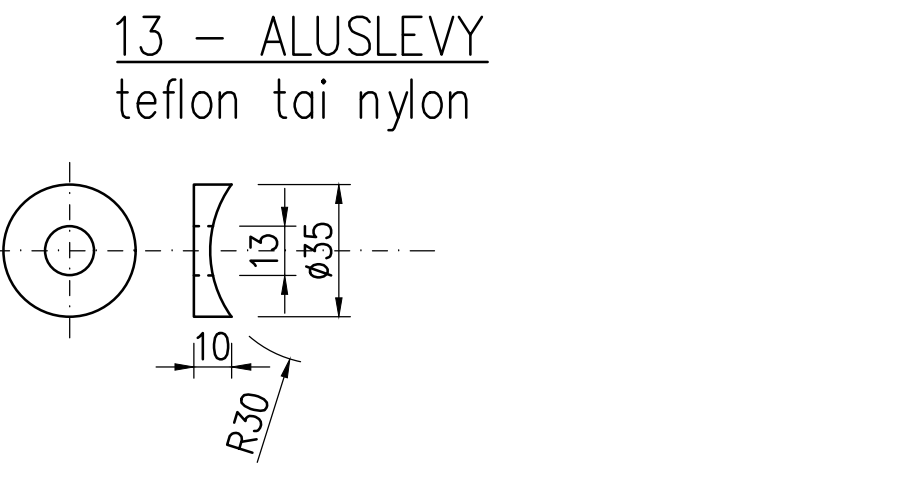
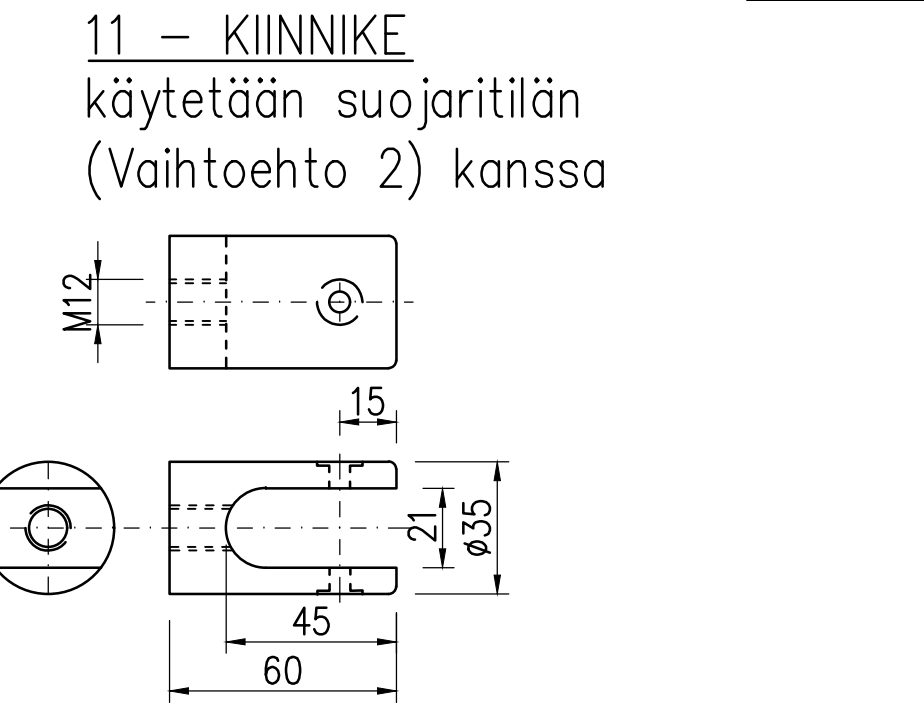
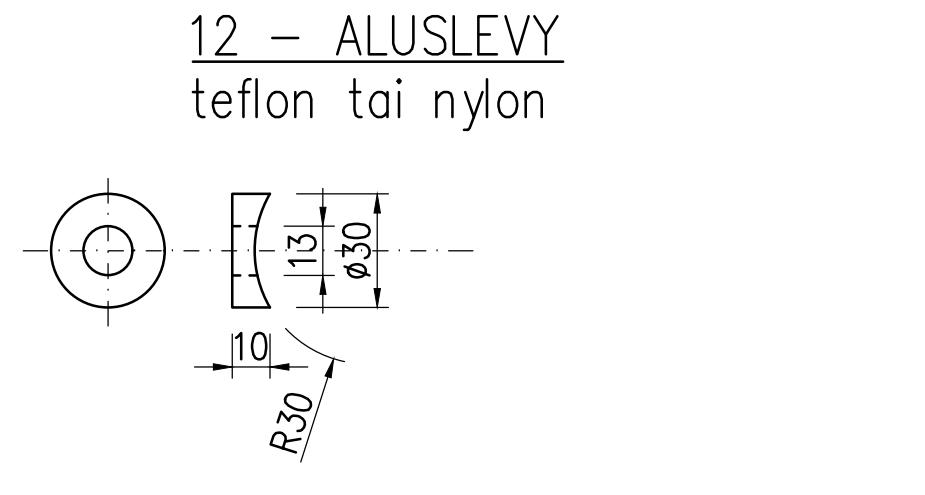
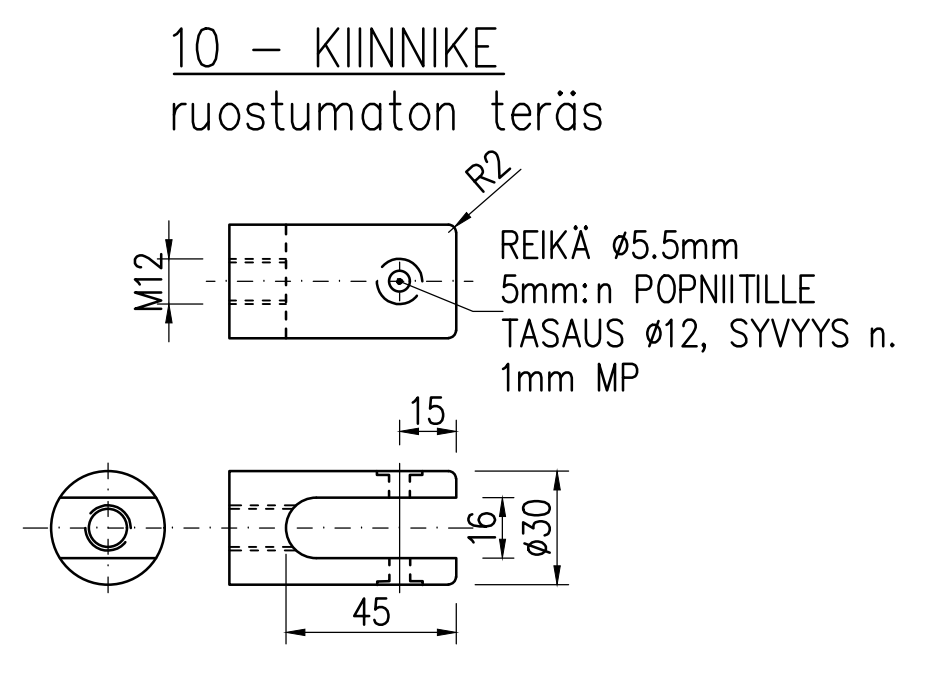
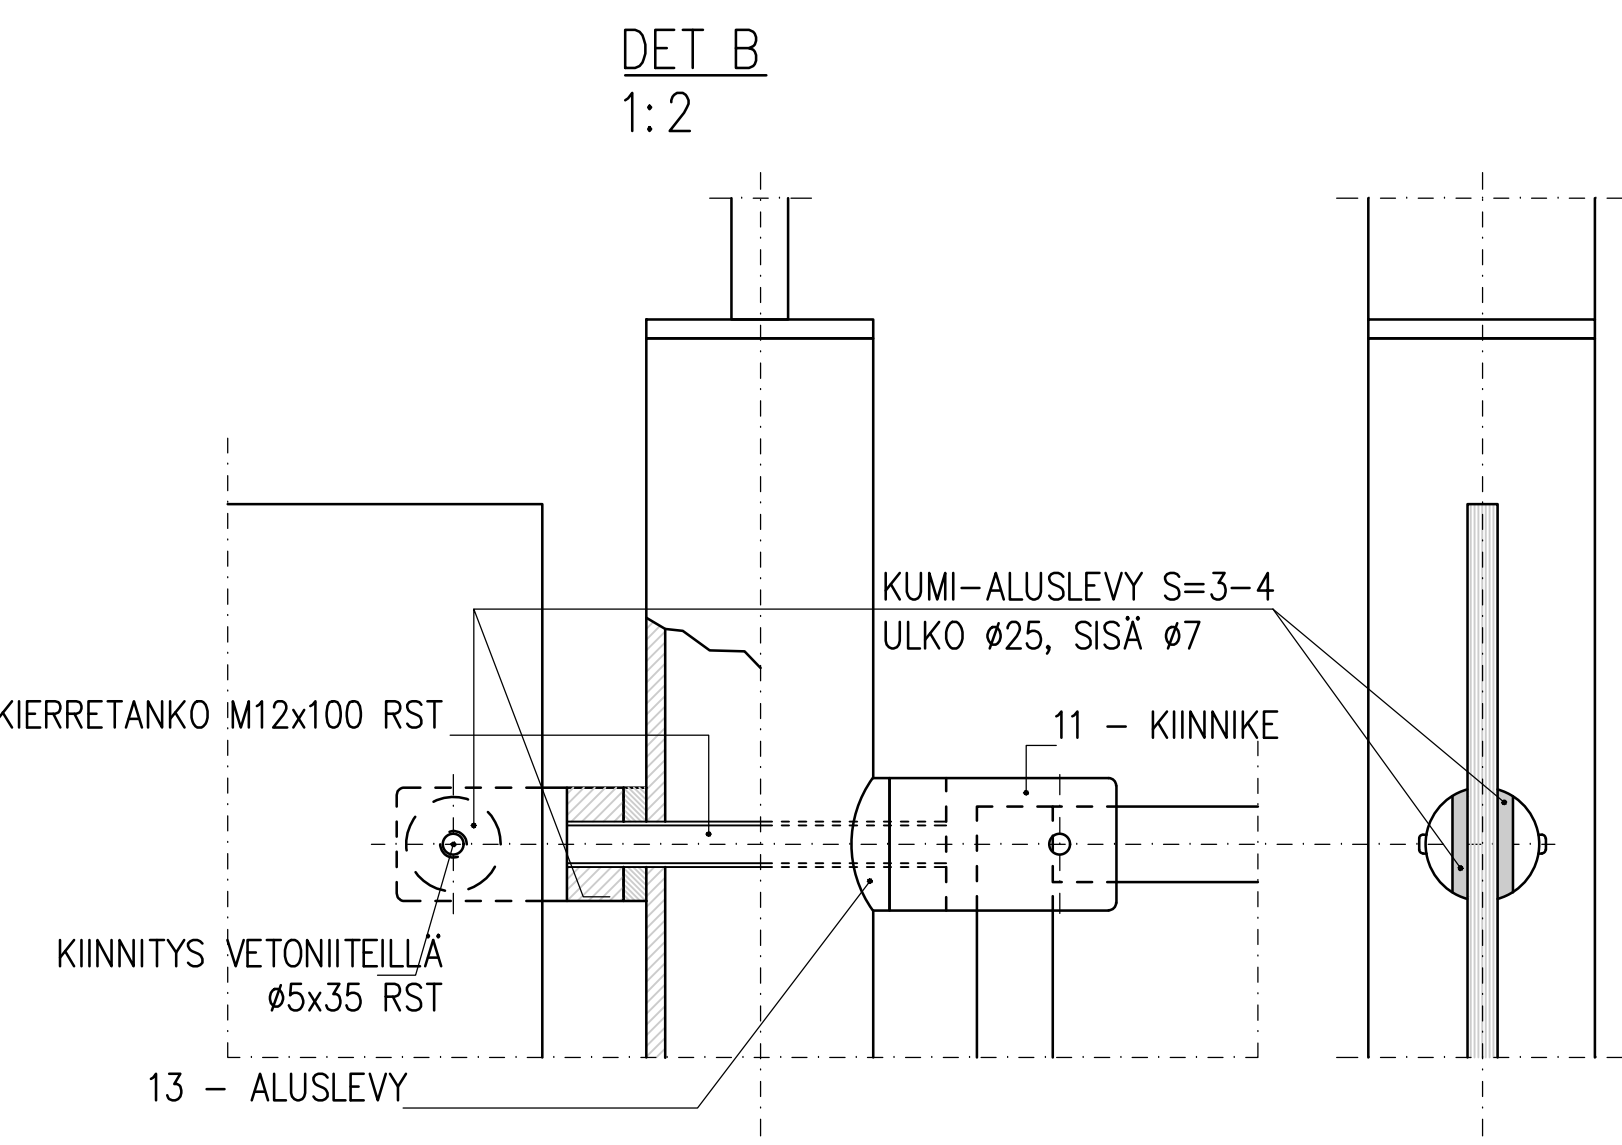
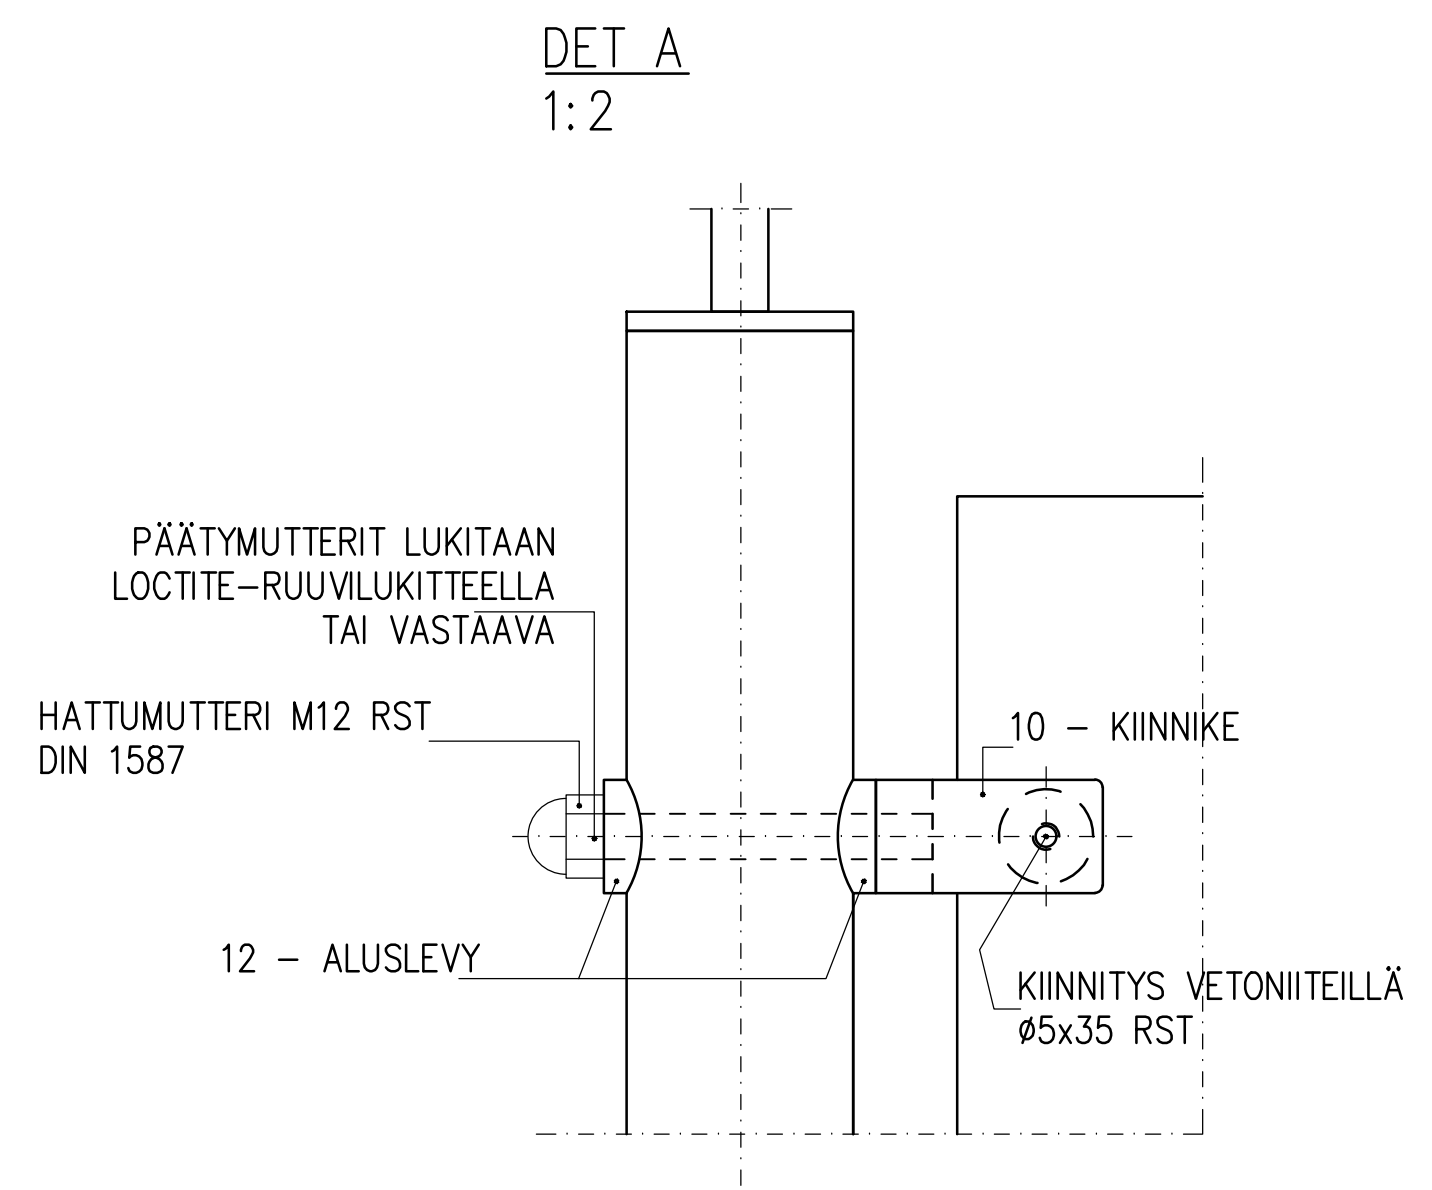


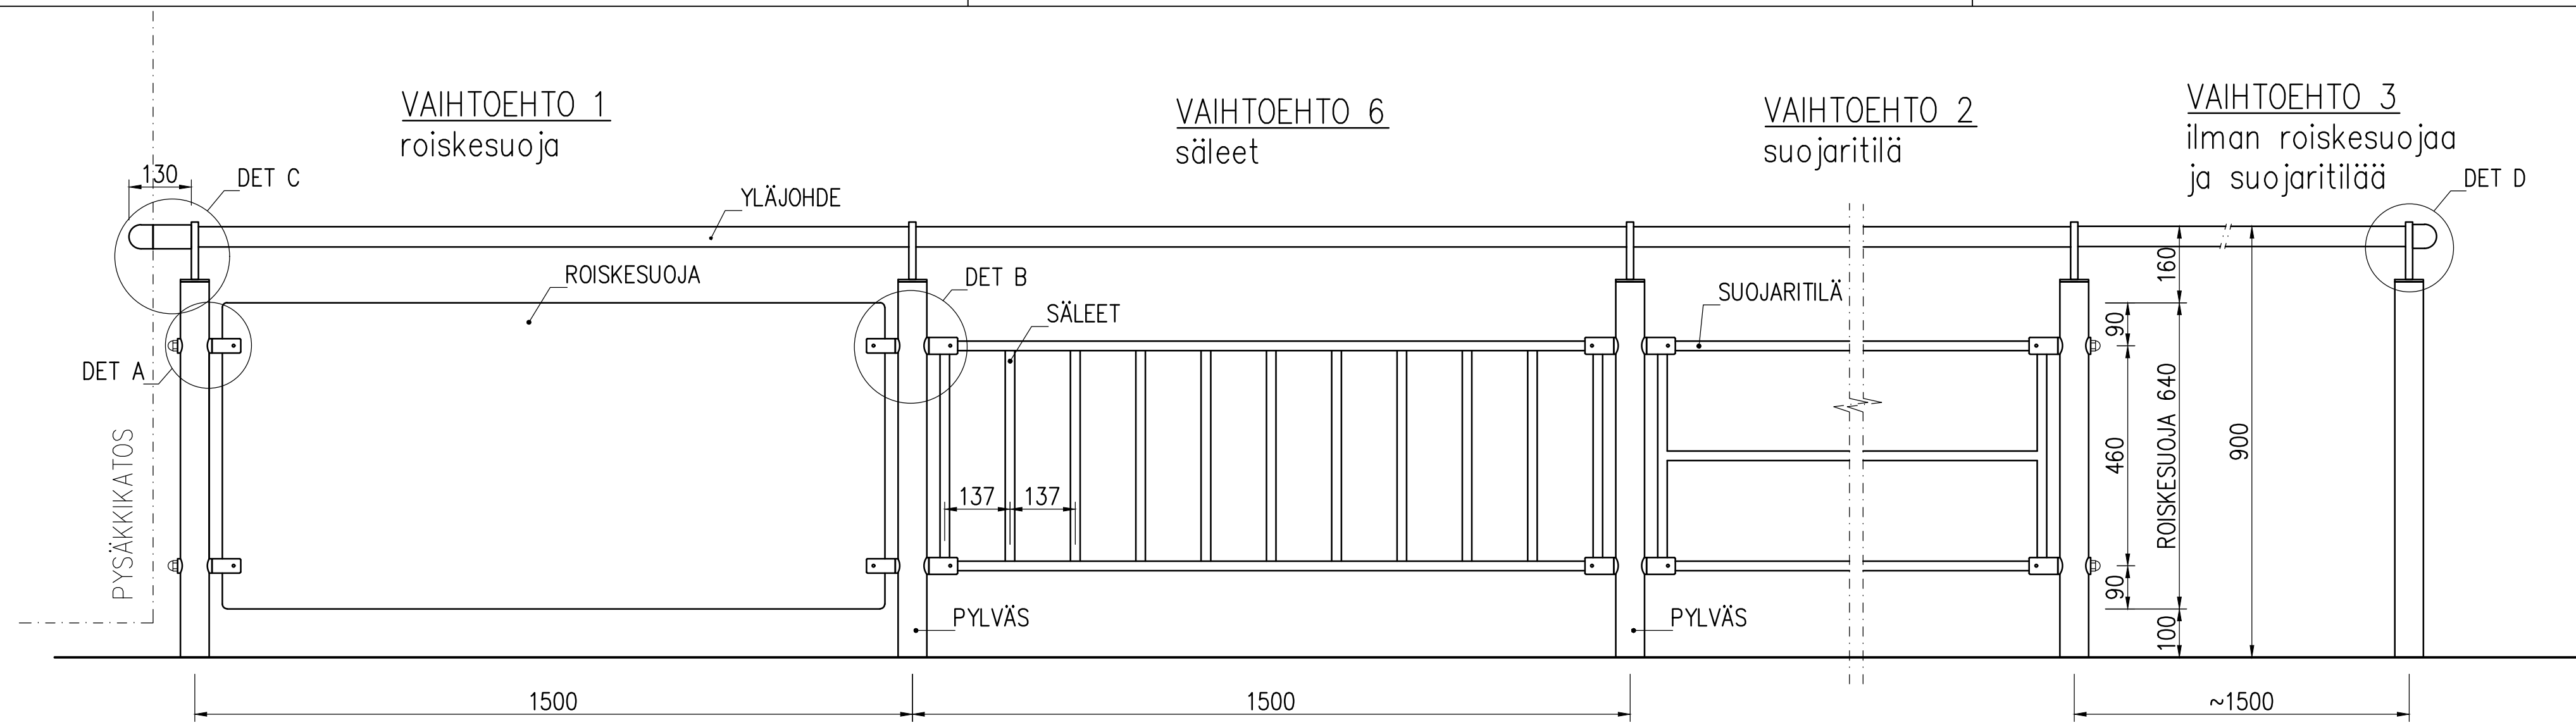

RAKENNETERÄS: LEVYTAVARA S355J2G3
PUTKIPROFIILI S355J2H TAI 1.4301

PULTIT / MUTTERIT RUOSTUMATONTA TERÄSTÄ, LUJUUSLUOKKA 8.8
MUTTERIT KIRISTETÄÄN KEVYESTI

HITSAUSLUOKKA C, KAIKKI ULKOPINTOJEN NÄKYVIIN JÄÄVÄT HITSIT HIOTAAN TASAISIKSI

TERÄSOSIEN PINTAKÄSITTELY:
KUUMASINKITYS LUOKKA A, SFS-EN ISO 1461
MAALAU SJÄRJESTELMÄ SFS 5873/F30.04 EPPUR 120/2-ZnSaS
TAI TIEL 4.20 EPPUR 160/3-FeZnSaS
VÄRISÄVY KOHTEEN MUKAAN, MUTTA EI METALLISÄVYJÄ
RUISKU- TAI PULVERIMAALAU, EI SIVELTIMEN KÄYTTÖÄ
KORJAUSMAALAU SILKO 1.351 MUKAAN

OSA	NIMI JA MITAT	LAATU
10	KIINNIKE Ø30x60	1.4301
11	KIINNIKE Ø35x60	1.4301
12	ALUSLEVY Ø30	TEFLON/NYLON
13	ALUSLEVY Ø35	TEFLON/NYLON

 VANTAAN KAUPUNKI KUNTATEKNIIKAN KESKUS	9.9.2021	Hyv.	Heidi Burjam
	9.9.2021	Tark.	Ville Mikander
		Suunn.	
100 VANTAA KAITEET PYSÄKKIKAIDE 2 910/PY TYYPPIPIIRUSTUS	Mittakaava	1: 20 1: 10 1: 2	Koord. Järj. Korkeus Järj.
	Liitt.piiir.n:o		
		Hyv.	Hyv.
200	TYYPPIPIIRUSTUKSET		Piir. n:o
			58849-927
GEOTEK- NIikka	Tark.		23.5.2011 Tark. Jukka Kainulainen
			16.5.2011 Suunn. Matti Mielonen
 HSY Vesi Ilmalankuja 2A PL 350 00066 HSY p.(09) 15611	Nro	Hyv.	
		Tark.	
		Hyv.	
		Tark.	