

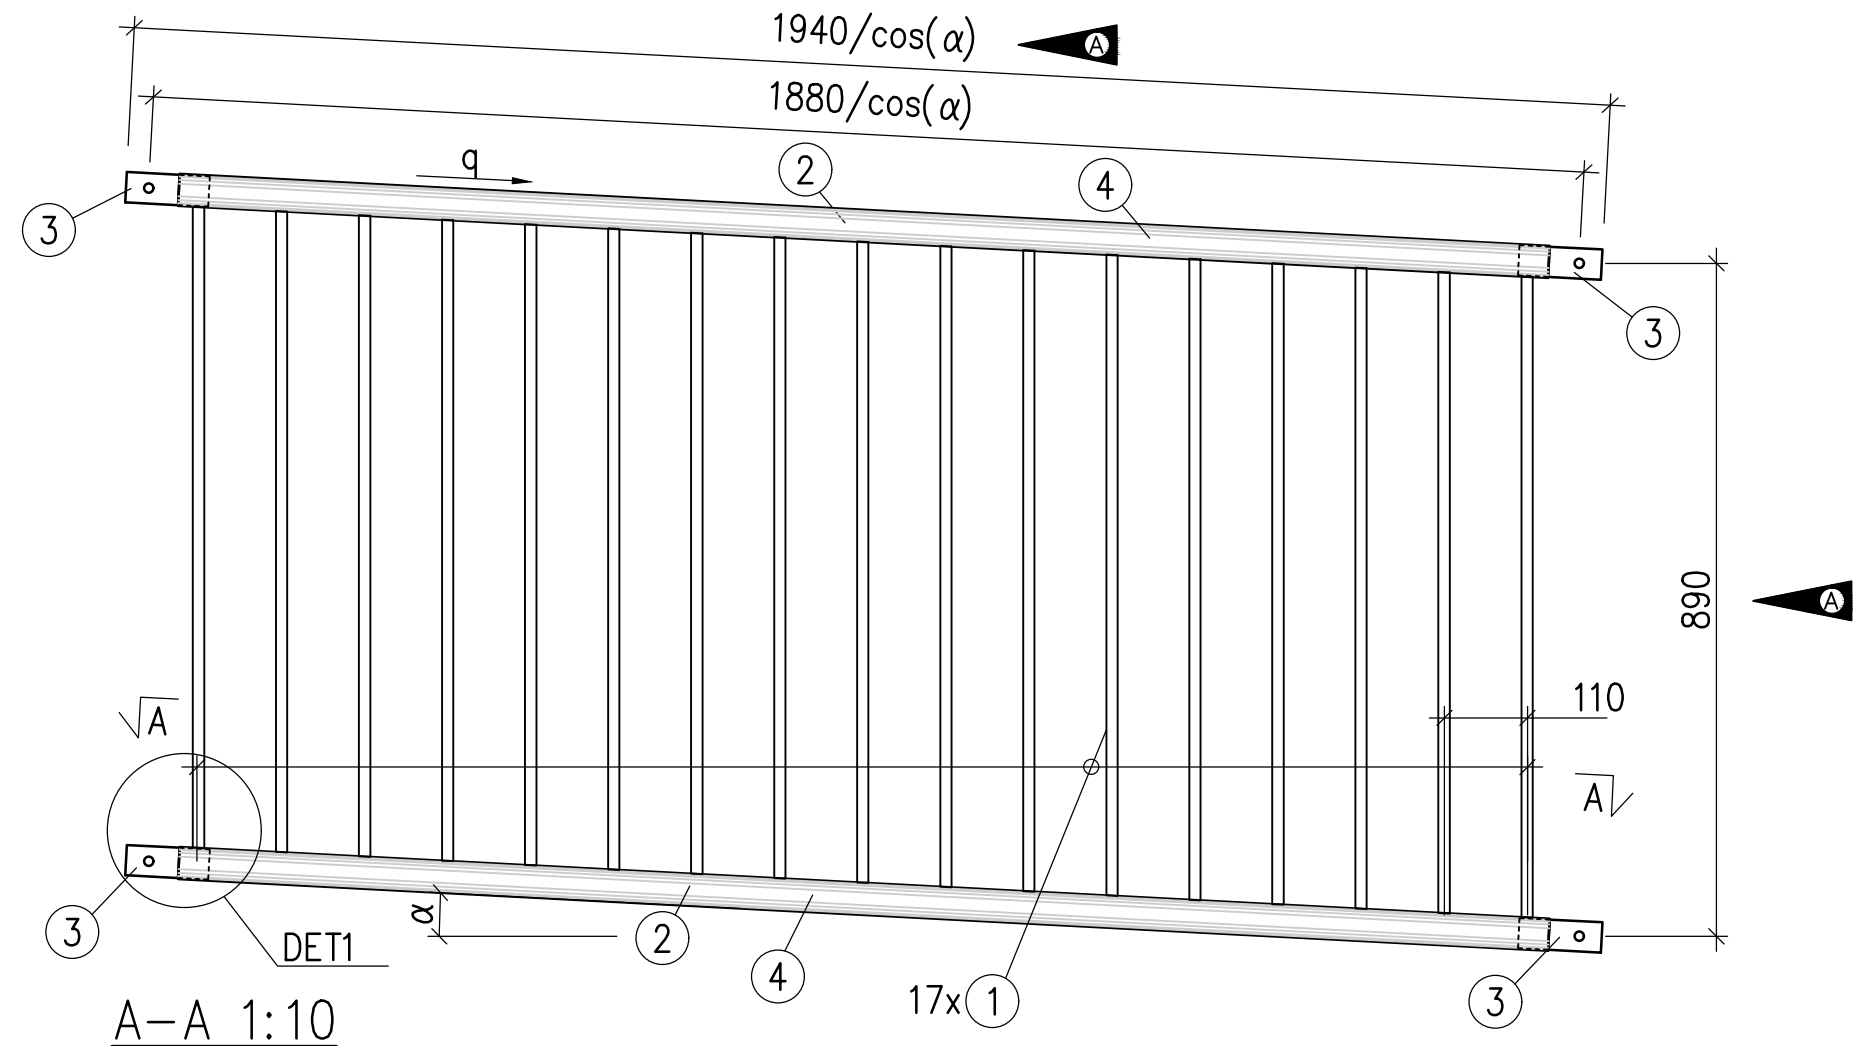



PINNAELEMENTTI 1200/PI TAKAA
1:10

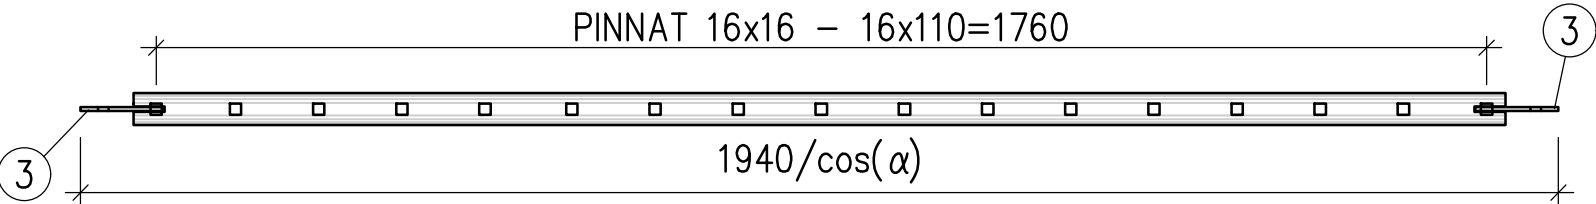


PINNOJEN KIINNITYS
1:2

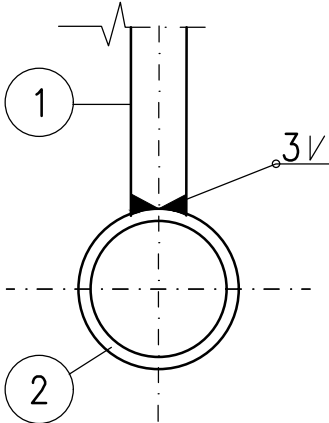


VÄLIJOHDEDETALJI Ø42,4x3,2
1:2

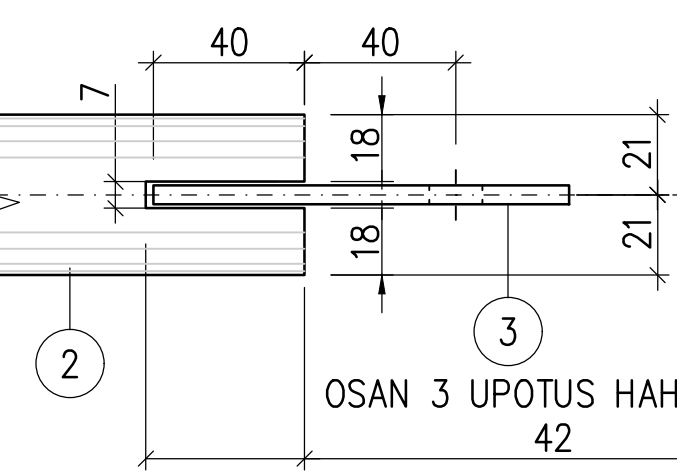

OSA 3 - 5x40-110
1:2

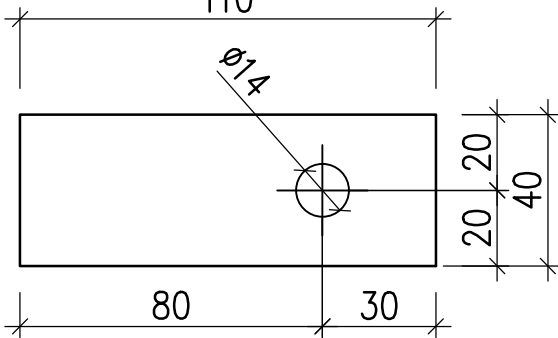

OSAN 3 KIINNITYS VÄLIJOHTEESEEN
1:2

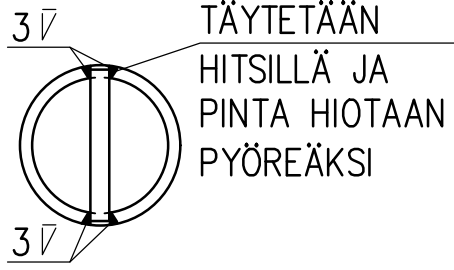

OSA	NIMI JA MITAT	KPL	LAATU	PAINO
1	NELIÖTANKO (PINNA) 16x16	17	S355J2G3	1,5 kg/kpl
2	VÄLIJOHDE Ø42,4x3,2-1800/cos(alpha)	2	S355J2H	5,6 kg/kpl
3	LATTATERÄS 5x40-110	4	S355J2G3	0,2 kg/kpl
ELEMENTIN PAINO ~37,5 kg/elem.				

q = KALTEVUUSPROSENTTI
α = KALTEVUUSKULMA

PINNAT ASENNETAAN KAIDETOLPPIEN SUUNTAISESTI PYSTYSUORAAN JA
PINNOJEN PÄÄT VIISTETÄÄN KALTEVUUSKULMAN MUKAAN

A	MITTAMUUTOKSIA JA PAINO PÄIVITETTY	21.1.2021	Pia Salmi	Ville Mikander
 VANTAAN KAUPUNKI KUNTATEKNIIKAN KESKUS		9.9.2021	Hyv.	Heidi Burjam
		9.9.2021	Tark.	Ville Mikander
			Suunn.	
100 VANTAA KAITEET PINNAELEMENTTI 1200/PI TYYPPIPIIRUSTUS				Mittakaava 1: 20 1: 10 1: 2 Koord.järj. Korkeus.järj. Liitt.piiir.n:o
		Hyv.		Hyv.
200	TYYPPIPIIRUSTUKSET			Piir. n:o
				58849-929
GEOTEK-NIIKKA		Tark.		
		23.5.2011	Tark.	Jukka Kainulainen
		16.5.2011	Suunn.	Matti Mielonen