



PYÖREÄREIKÄNEN ELEMENTTI 1200/PYÖR TAKAA

1:10

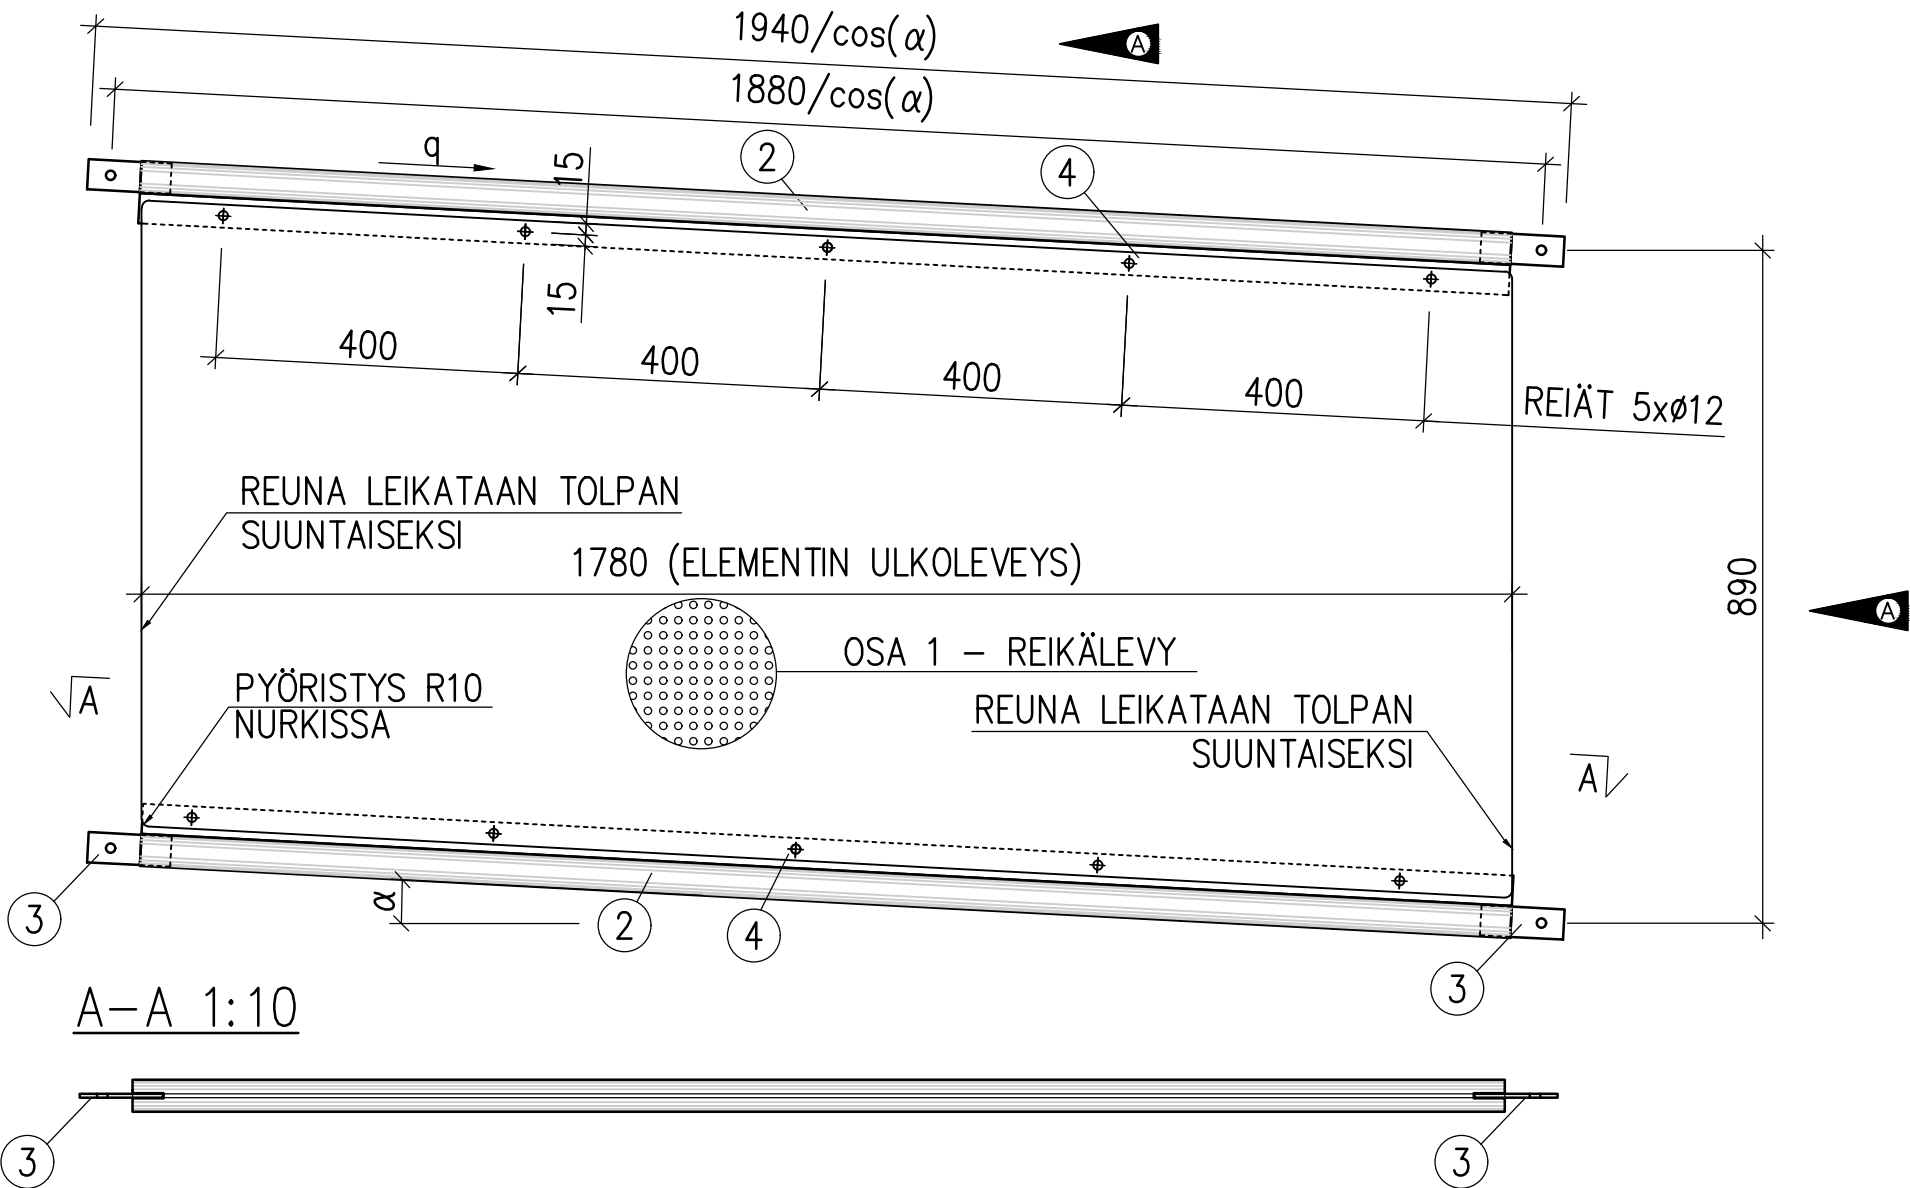

REIKÄLEVYN KINNITYS

1:2

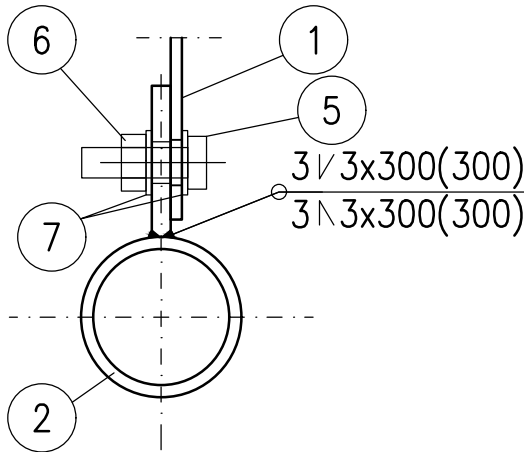


OSA	NIMI JA MITAT	KPL	LAATU	PAINO
1	REIKÄLEVY t=3 mm	1	S355J2G3	24 kg/kpl
2	VÄLIJOHDE Ø42,4x3,2–1800/cos(α)	2	S355J2H	5,6 kg/kpl
3	LATTATERÄS 5x40–110	4	S355J2G3	0,2 kg/kpl
4	LATTATERÄS 5x40–1800/cos(α)	2	S355J2G3	2,8 kg/kpl
5	KUUSIORUUVI M10x25	10	8.8	
6	LUKKOMUTTERI M10	10	8	
7	ALUSLEVY M10	20	140 HV	
ELEMENTIN PAINO ~41,6 kg/elem.				

q = KALTEVUUSPROSENTTI
α = KALTEVUUSKULMA

KUUMASINKITTY REIKÄLEVY CRONVALL R15/T20 (815–006) TAI VASTAAVA


VÄLIJOHDEDETALJI Ø42,4x3,2

1:2

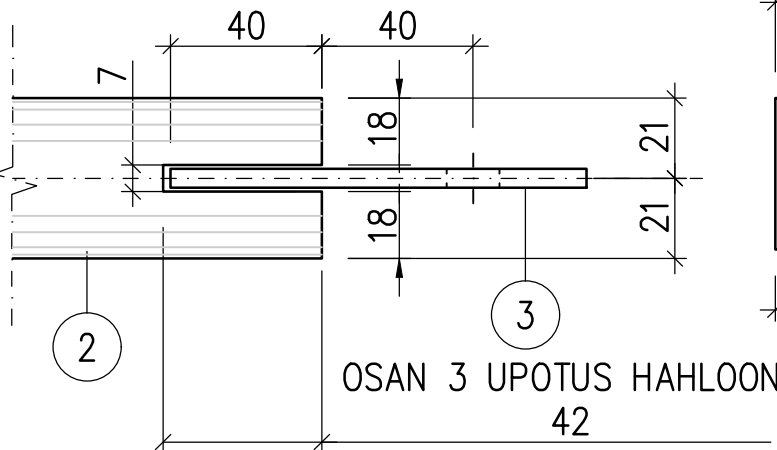


OSA 3 – 5x40–110

1:2

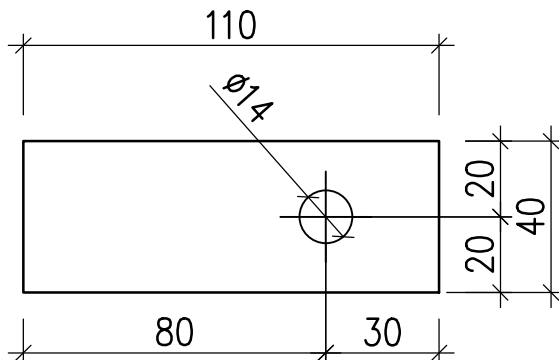

OSAN 3 KINNITYS VÄLIJOHTEESEEN

1:2

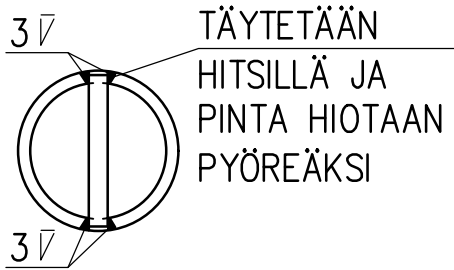

A	MITTAMUUTOKSIA	21.01.2021	Pia Salmi	Ville Mikander
 VANTAAN KAUPUNKI KUNTATEKNIIKAN KESKUS		9.9.2021	Hyv.	Heidi Burjam
		9.9.2021	Tark.	Ville Mikander
			Suunn.	
100 VANTAA KAITEET LAMINAATTIELEMENTTI 1200/PYÖR TYYPPIPIIRUSTUS		Mittakaava 1: 20 1: 10 1: 2	Koord. järj.	Korkeus. järj.
		Liitt.piiir.n:o		
		Hyv.	Hyv.	
200	TYYPPIPIIRUSTUKSET		Piir. n:o	
			58849-931	
GEOTEK-NIIKKA		Tark.		23.5.2011 Tark. Jukka Kainulainen 16.5.2011 Suunn. Matti Mielonen