




VERKKOELEMENTTI 1000/VE TAKAA
1:10

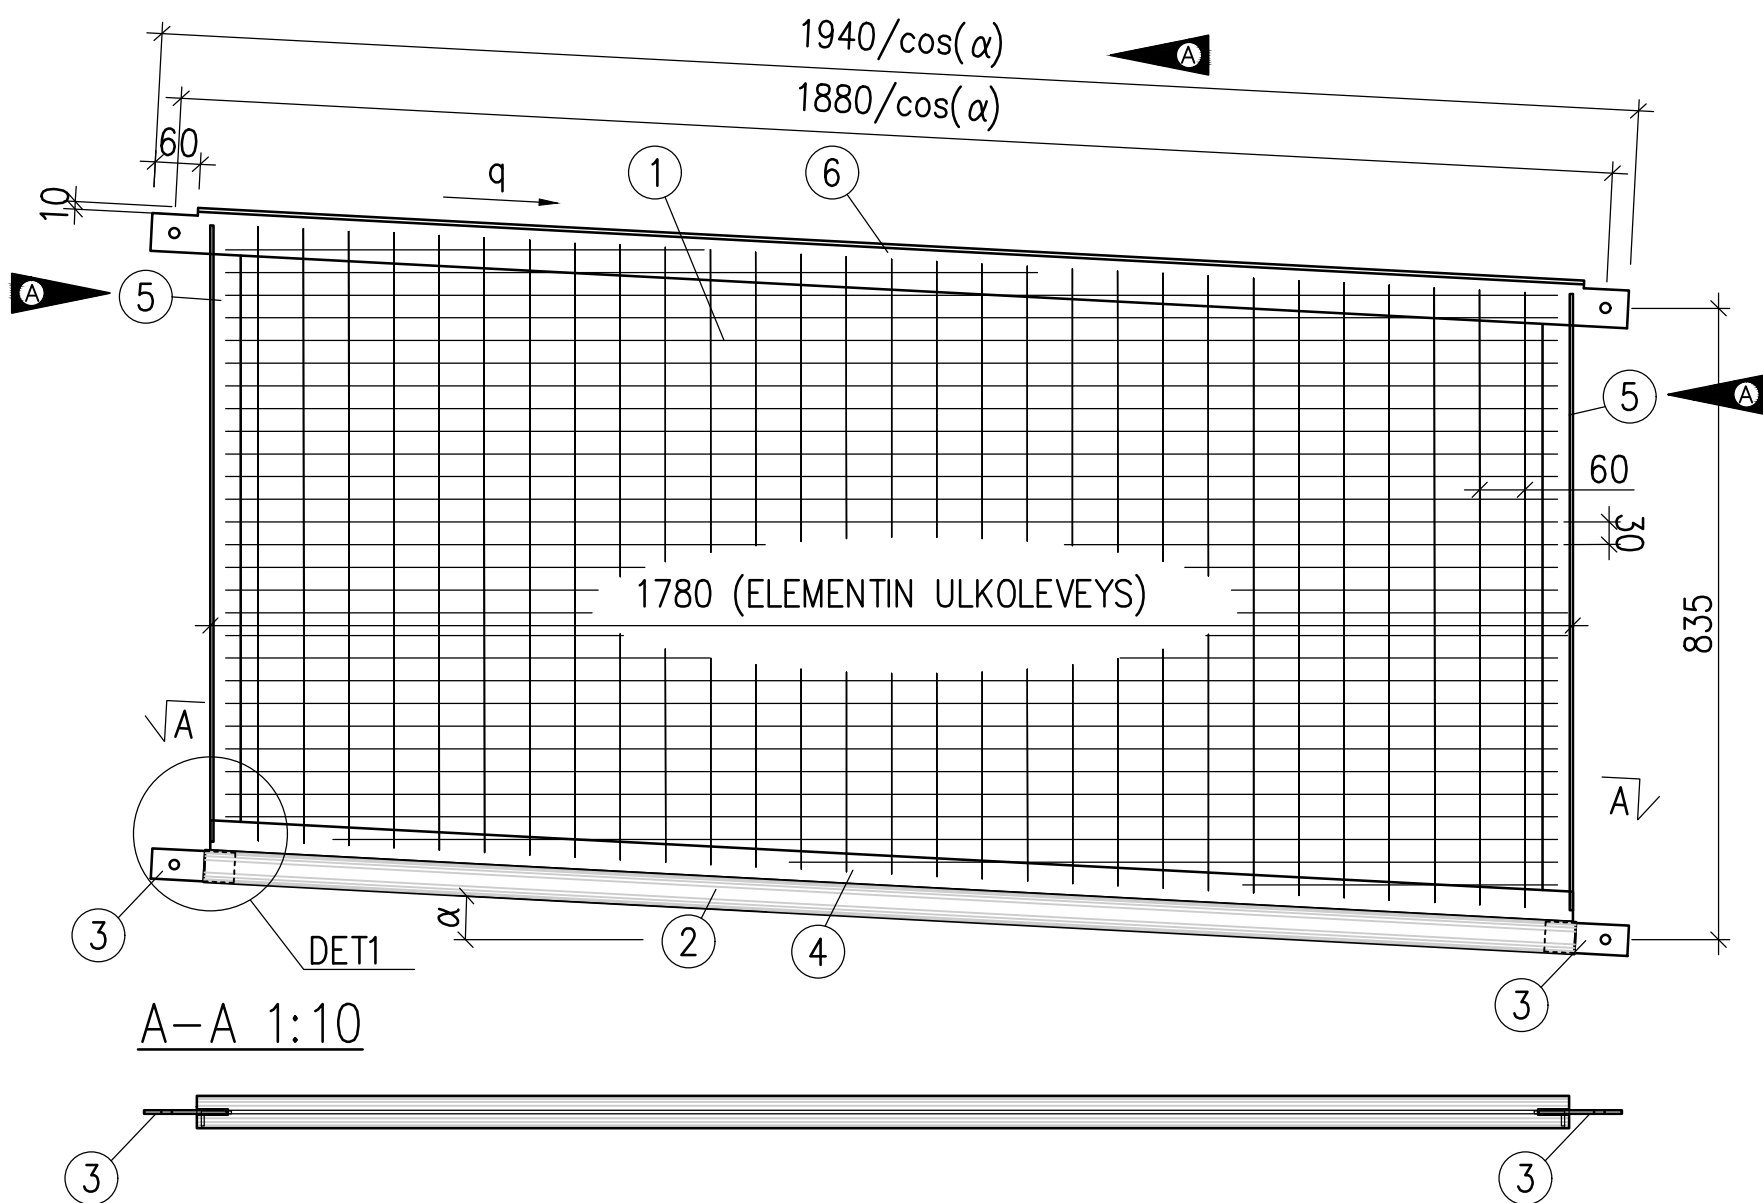


A-A 1:10

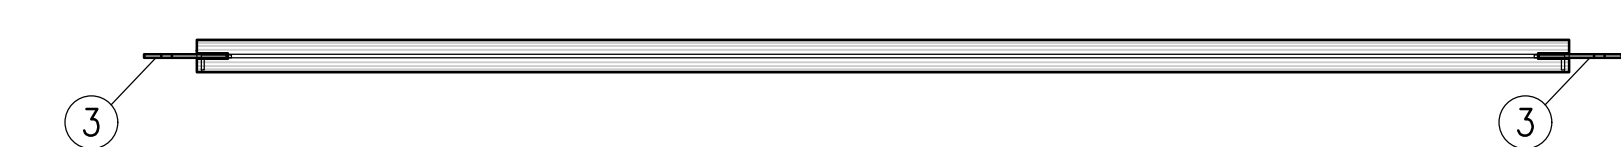


VÄLIJOHDEDETALJI Ø42,4x3,2
1:2

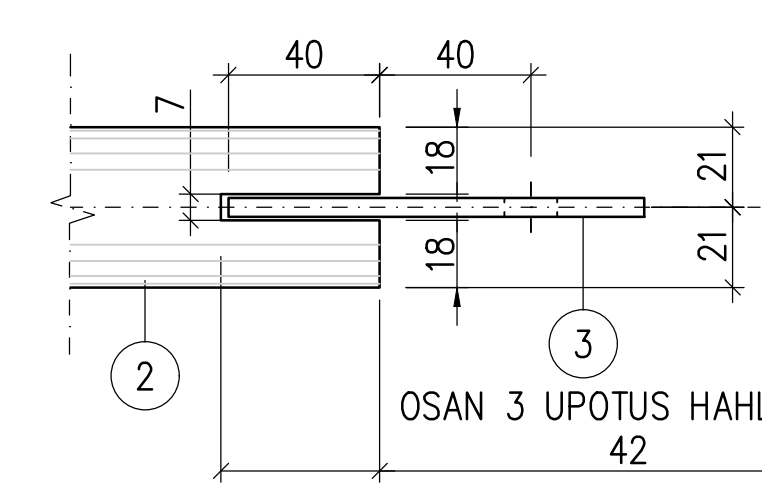


OSA 3 - 5x40-110
1:2

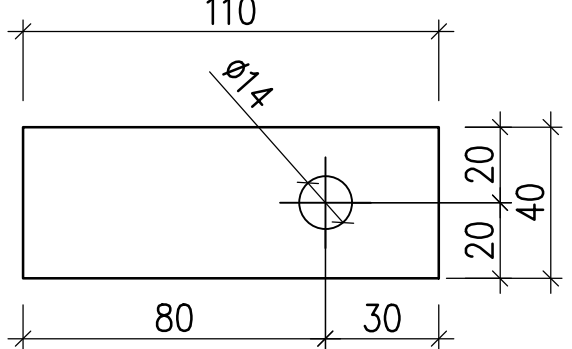


OSAN 3 KIINNITYS VÄLIJOHTEESEEN
1:2

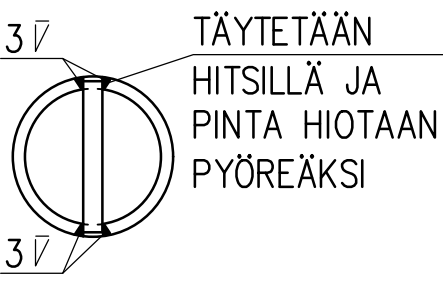


VERKON KIINNITYS
1:2

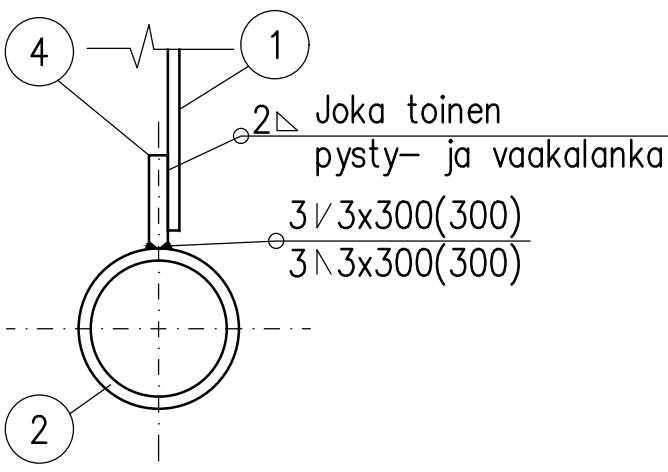

DET 1
1:2

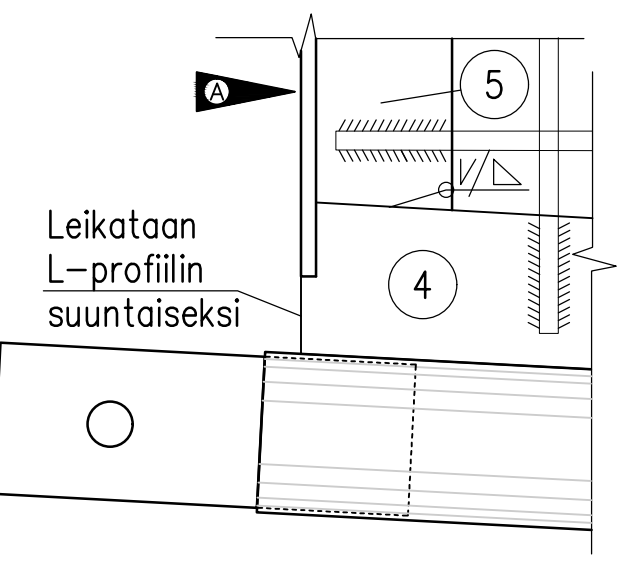

OSA 6 - L60x40x5
1:5

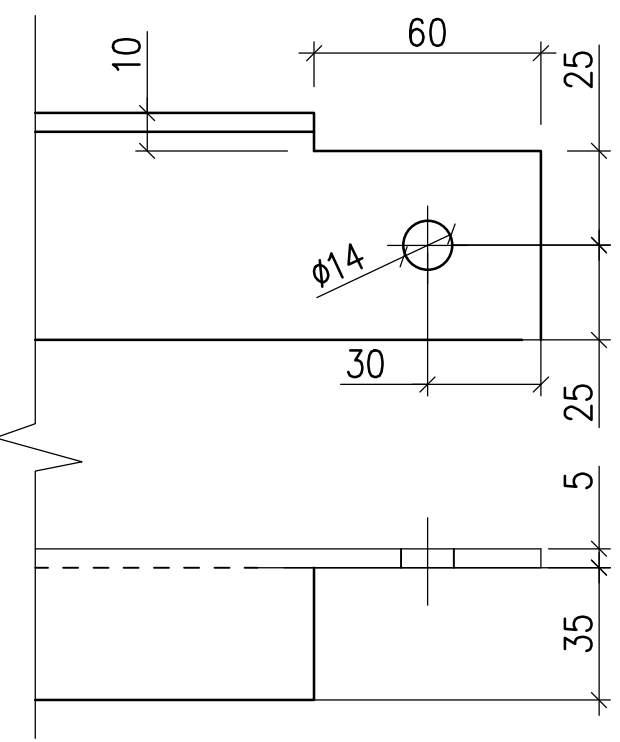

OSA	NIMI JA MITAT	KPL	LAATU	PAINO
1	HITSATTU VERKKO 60/30x5	1	S355J2G3	8,0 kg/kpl
2	VÄLIJOHDE Ø42,4x3,2-1800/cos(α)	1	S355J2H	5,6 kg/kpl
3	LATTATERÄS 5x40-110	2	S355J2G3	0,2 kg/kpl
4	LATTATERÄS 5x40-1800/cos(α)	1	S355J2G3	2,8 kg/kpl
5	L-TERÄS L40x20x4	2	S355J2G3	1,6 kg/kpl
6	L-TERÄS L60x40x5-1940/cos(α)	1	S355J2G3	7,3 kg/kpl
				ELEMENTIN PAINO ~27,3 kg/elem.

q = KALTEVUUSPROSENTTI
α = KALTEVUUSKULMA

KUUMASINKITTY HITSATTU VERKKO, ESIM. CRONVALL 60/30x5 TAI VASTAAVA

HITSATUN VERKON PYSTYLANGAT ASENNETAAN KAIDETOLPPIEN SUUNTAISESTI PYSTYSUORAAN

A	MITTAMUUTOKSIA JA L-TERÄS MUUTETTU			21.01.2021	Pia Salmi	Ville Mikander
 VANTAAN KAUPUNKI KUNTATEKNIIKAN KESKUS				9.9.2021	Hyv. Heidi Burjam	
				9.9.2021	Tark. Ville Mikander	
					Suunn.	
100 VANTAA KAITEET VERKKOELEMENTTI 1000/VE TYYPPIPIIRUSTUS				Mittakaava 1: 20 1: 10 1: 2		Koord. järj. Korkeus. järj.
				Liitt.piiir.n:o		
			Hyv.	Hyv.		
200	TYYPPIPIIRUSTUKSET			Piir. n: o		
				58849-932		
GEOTEK- NIIKKA		Tark.		23.5.2011	Tark. Jukka Kainulainen	
				16.5.2011	Suunn. Matti Mielonen	