

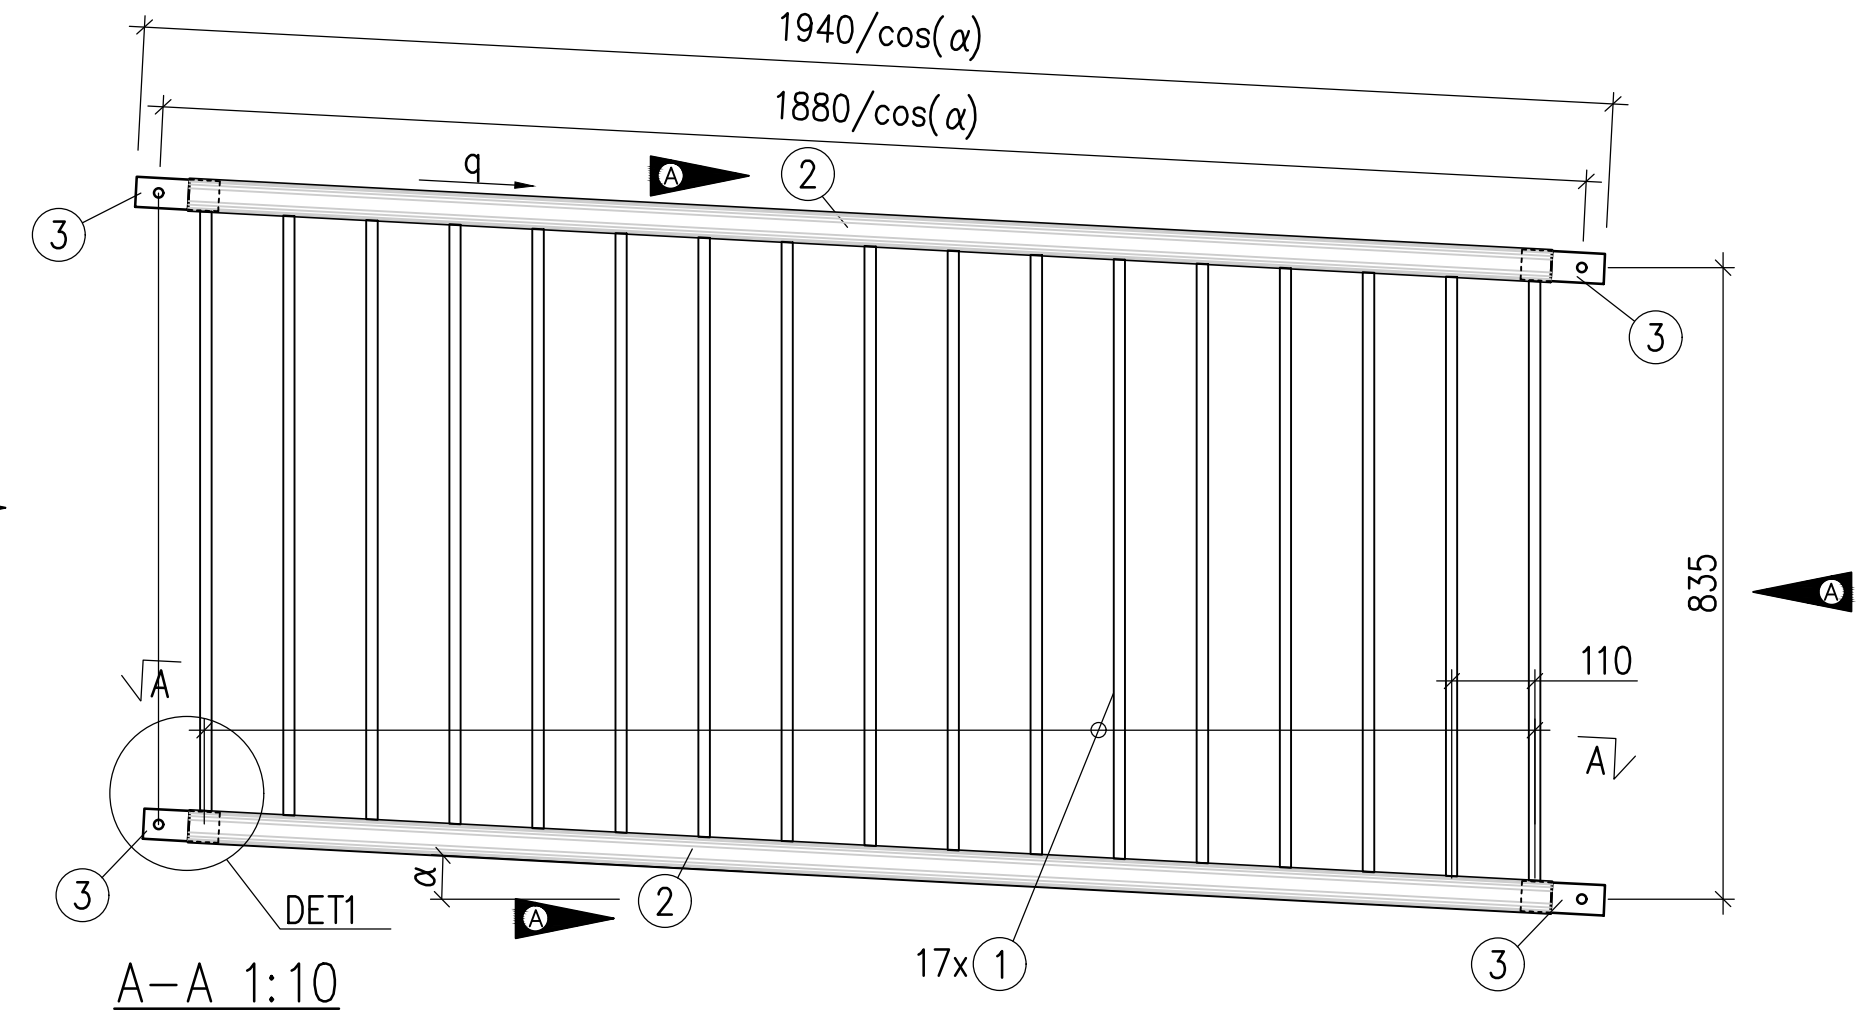


PINNAELEMENTTI 1000/PI TAKAA
1:10

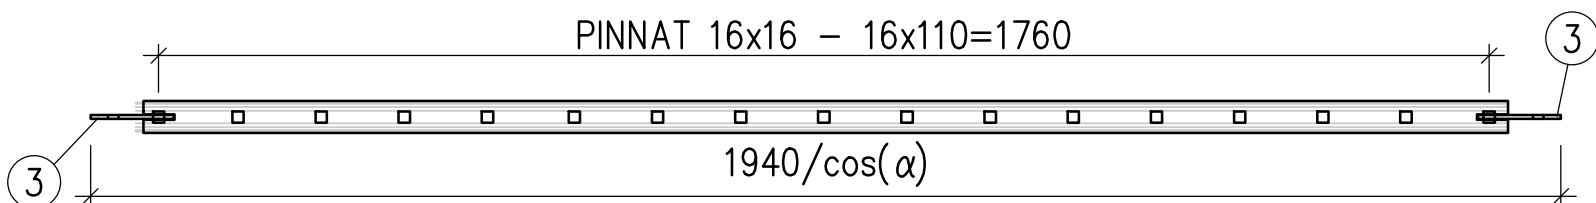


PINNAKAIDE


PINNOJEN KIINNITYS

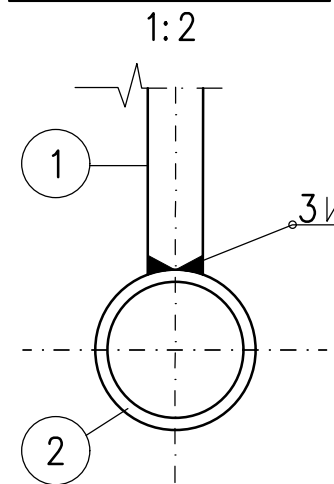


VÄLIJOHDEDETALJI Ø42,4x3,2
1:2

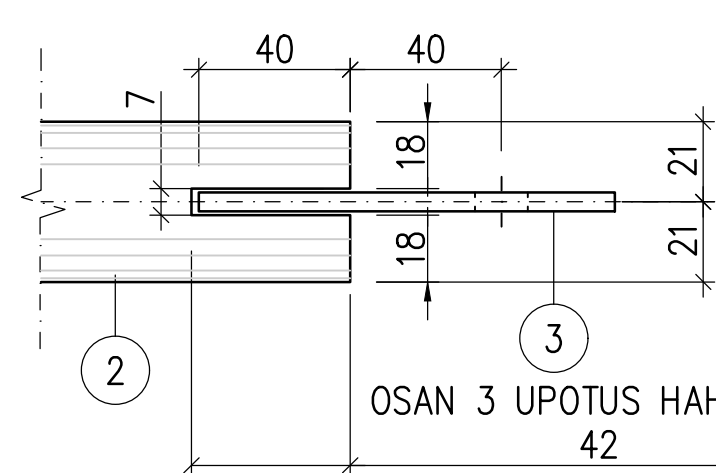

OSA 3 – 5x40–110
1:2

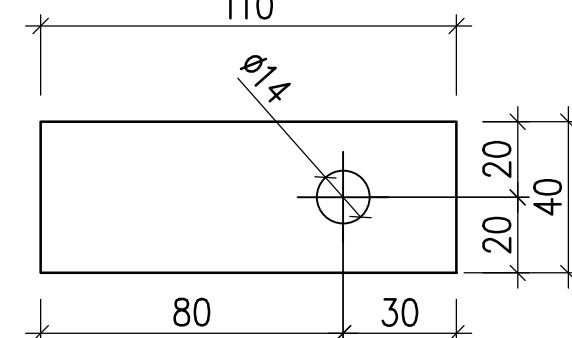

OSAN 3 KIINNITYS VÄLIJOHTEESEEN
1:2

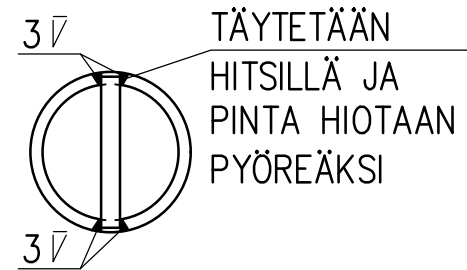

OSA	NIMI JA MITAT	KPL	LAATU	PAINO
1	NELIÖTANKO (PINNA) 16x16	17	S355J2G3	1,5 kg/kpl
2	VÄLIJOHDE Ø42,4x3,2–1800/cos(α)	2	S355J2H	5,6 kg/kpl
3	LATTATERÄS 5x40–110	4	S355J2G3	0,2 kg/kpl
ELEMENTIN PAINO ~42 kg/elem.				

q = KALTEVUUSPROSENTTI
α= KALTEVUUSKULMA

PINNAT ASENNETAAN KAIDETOLPPIEN SUUNTAISESTI PYSTYSUORAAN JA
PINNOJEN PÄÄT VIISTETÄÄN KALTEVUUSKULMAN MUKAAN

A	YLÄ- JA ALAJOHTEET MUUTETTU, MITTAMUUTOS	21.01.2021	Pia Salmi	Ville Mikander
 VANTAAN KAUPUNKI KUNTATEKNIIKAN KESKUS		9.9.2021	Hyv.	Heidi Burjam
		9.9.2021	Tark.	Ville Mikander
			Suunn.	
100 VANTAA KAITEET PINNAELEMENTTI 1000/PI TYYPPIPIIRUSTUS		Mittakaava 1: 20 1: 10 1: 2	Koord. järj. Korkeus. järj.	
		Liitt.piiir.n:o		
		Hyv.	Hyv.	
200	TYYPPIPIIRUSTUKSET		Piir. n: o	
				58849-933
GEOTEK- NIIKKA		Tark.		23.5.2011 Tark. Jukka Kainulainen 16.5.2011 Suunn. Matti Mielonen