
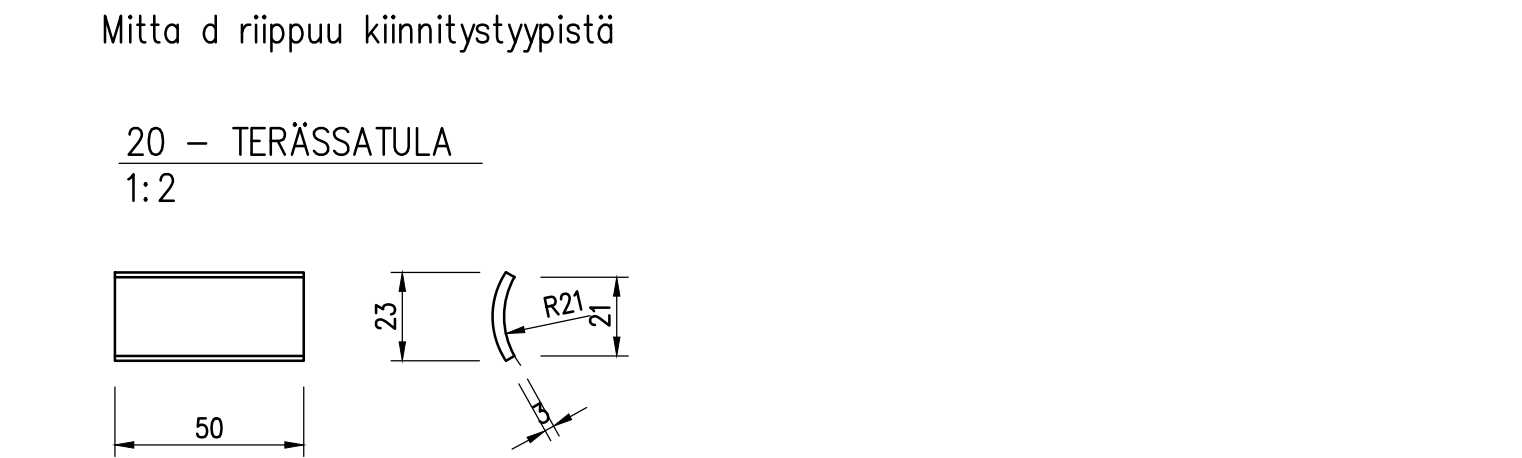
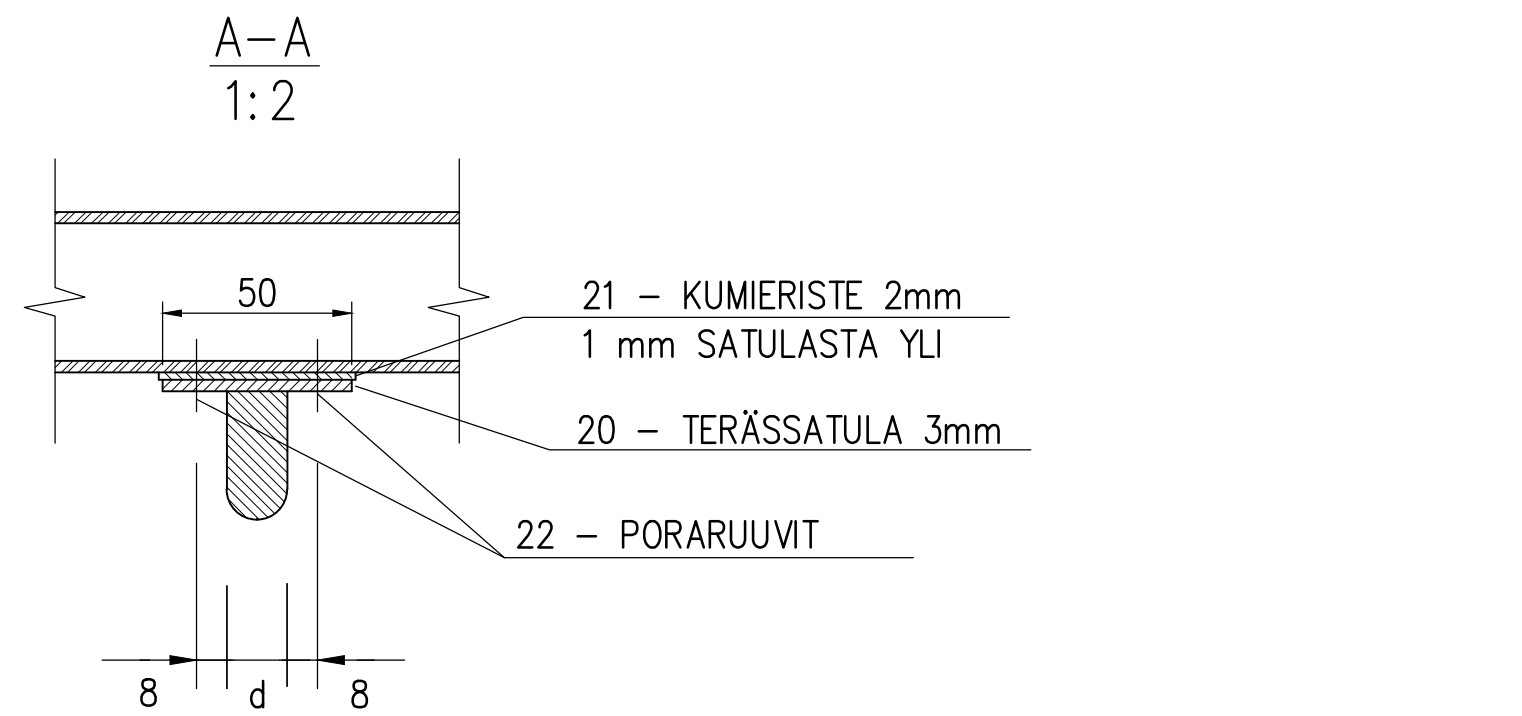
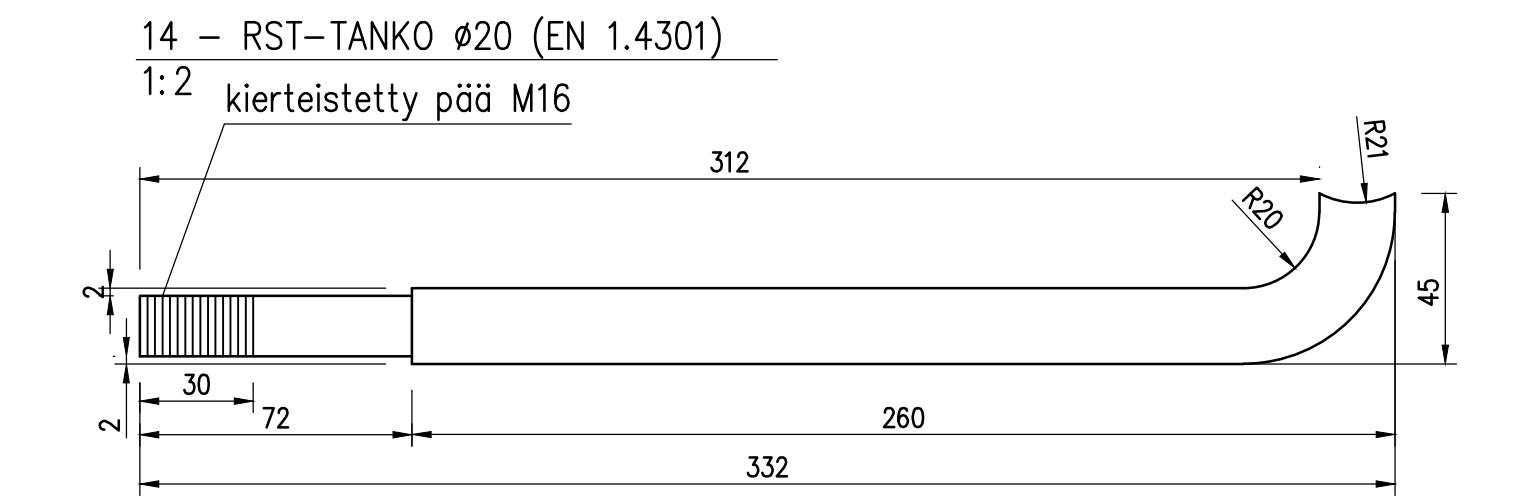
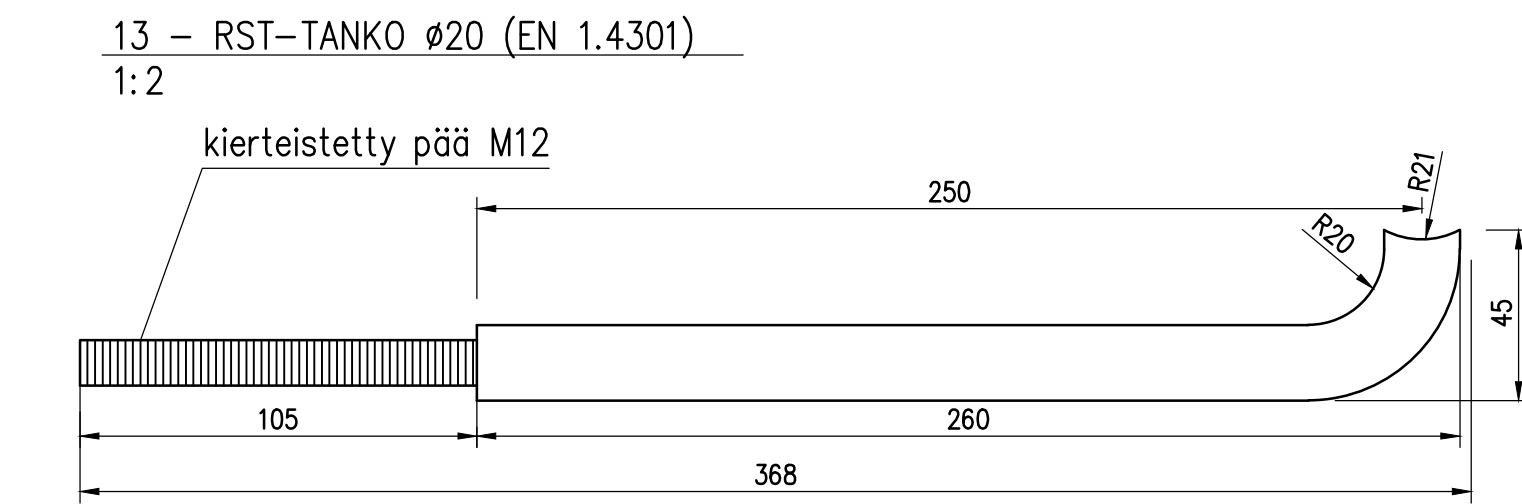
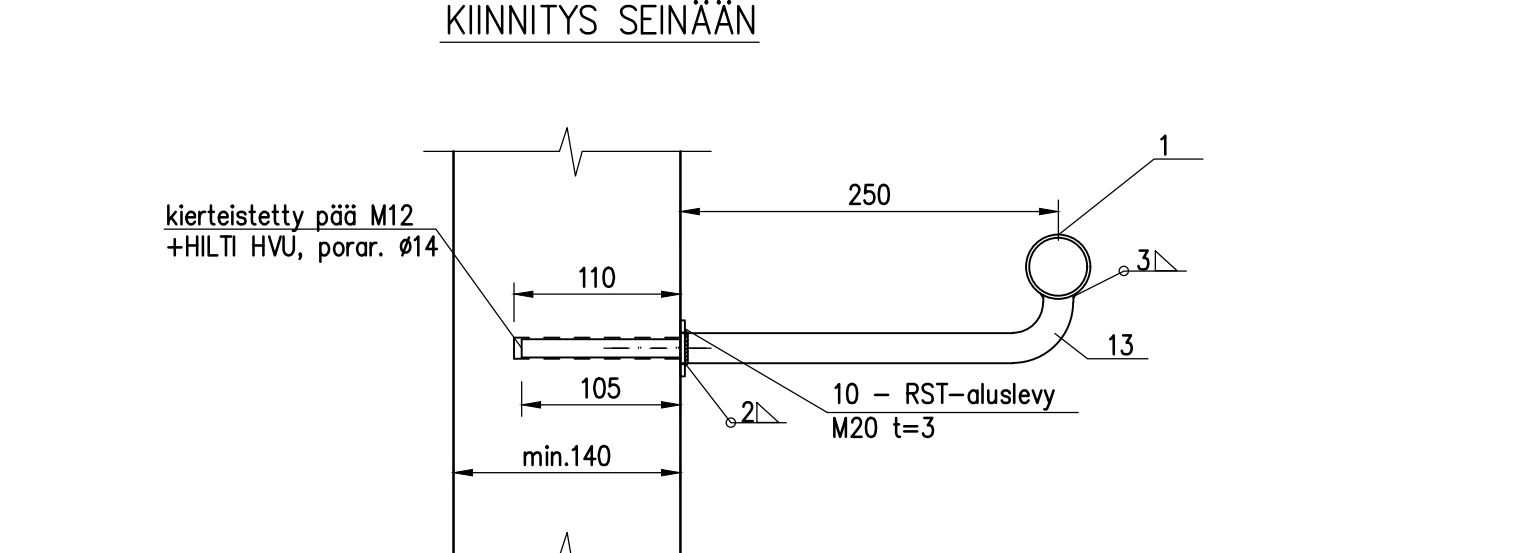
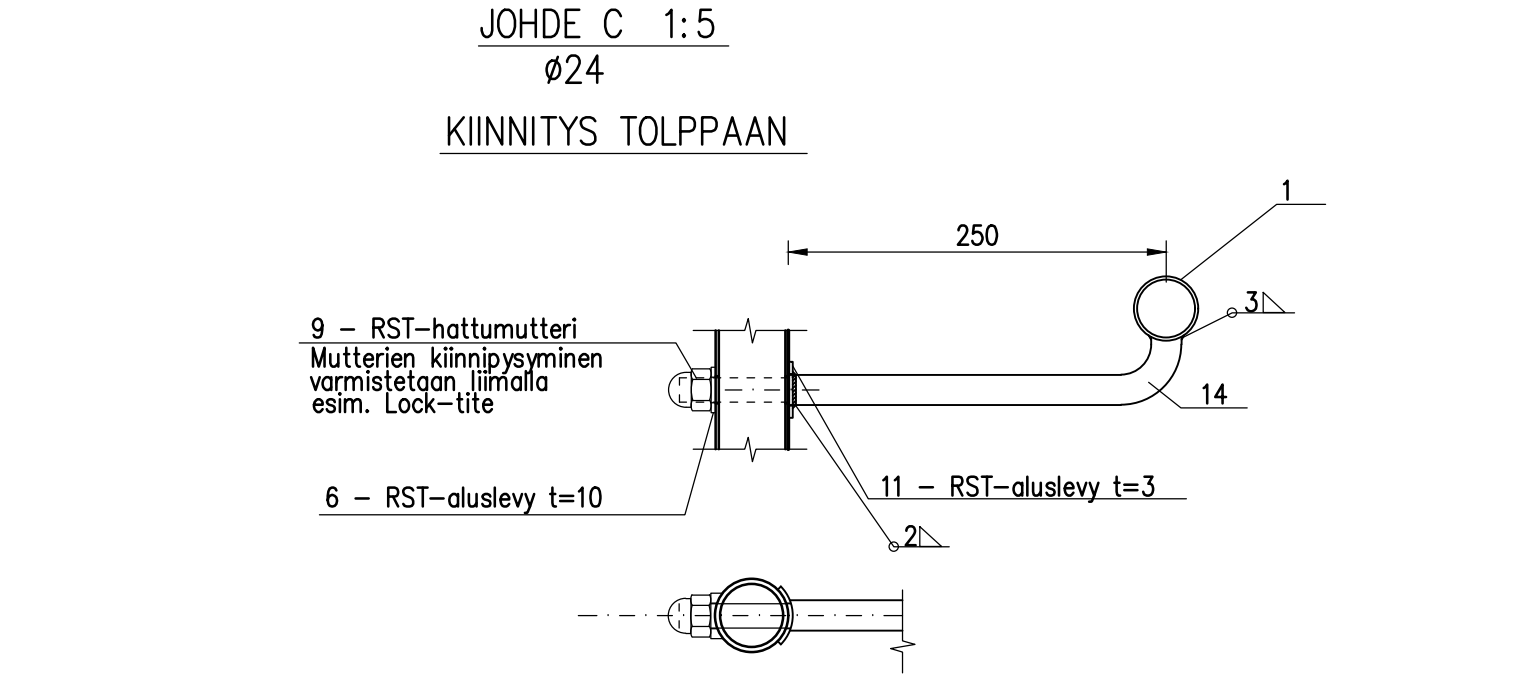
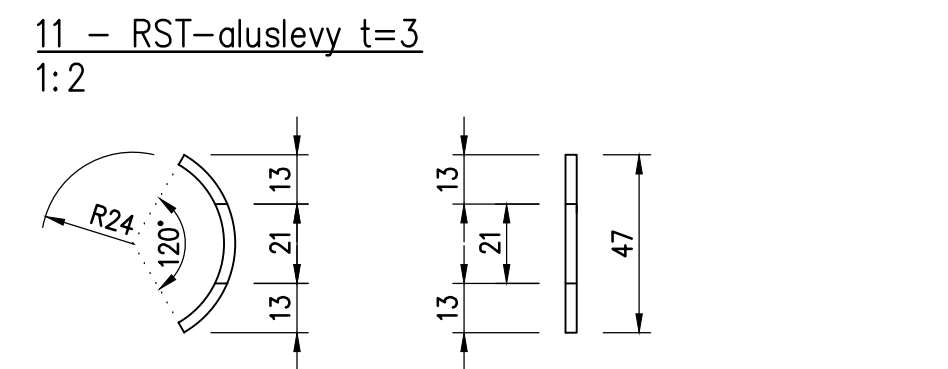
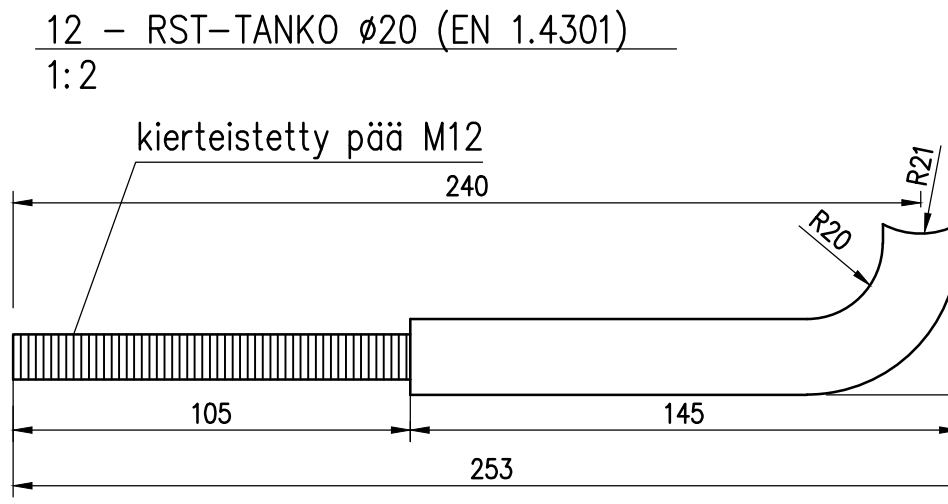
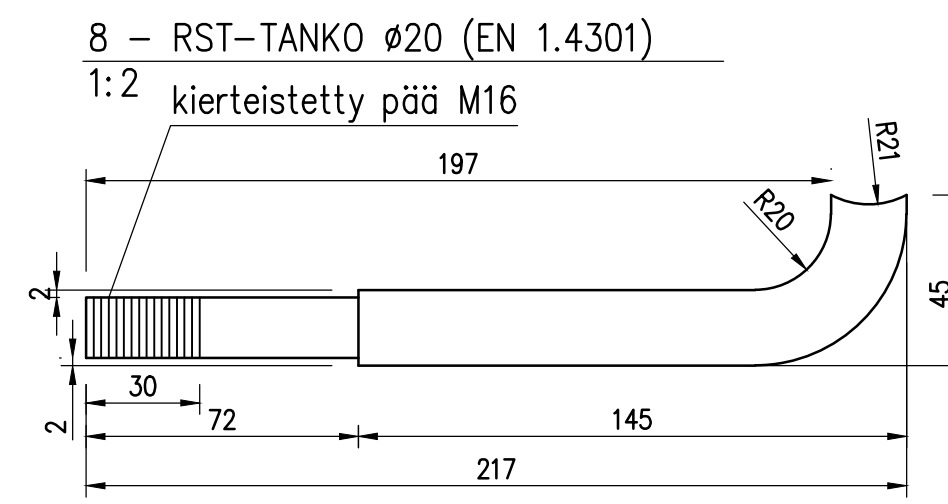
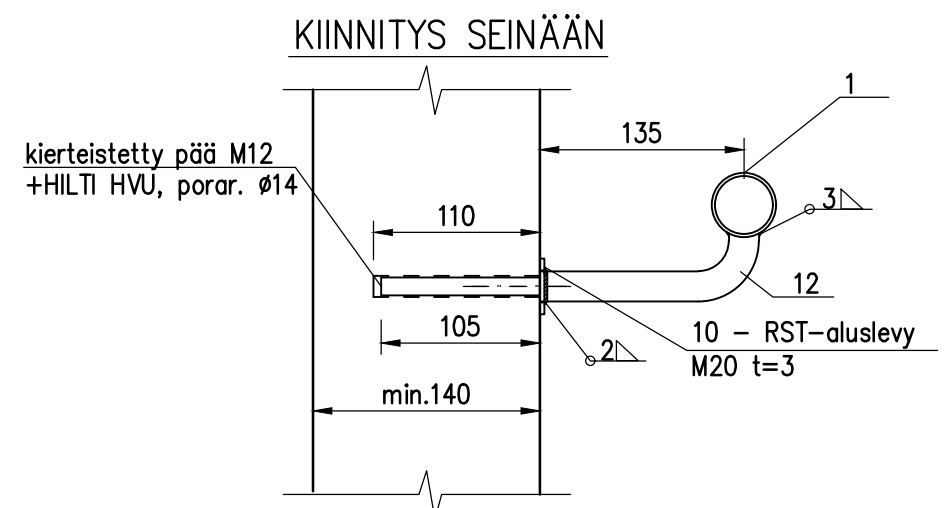
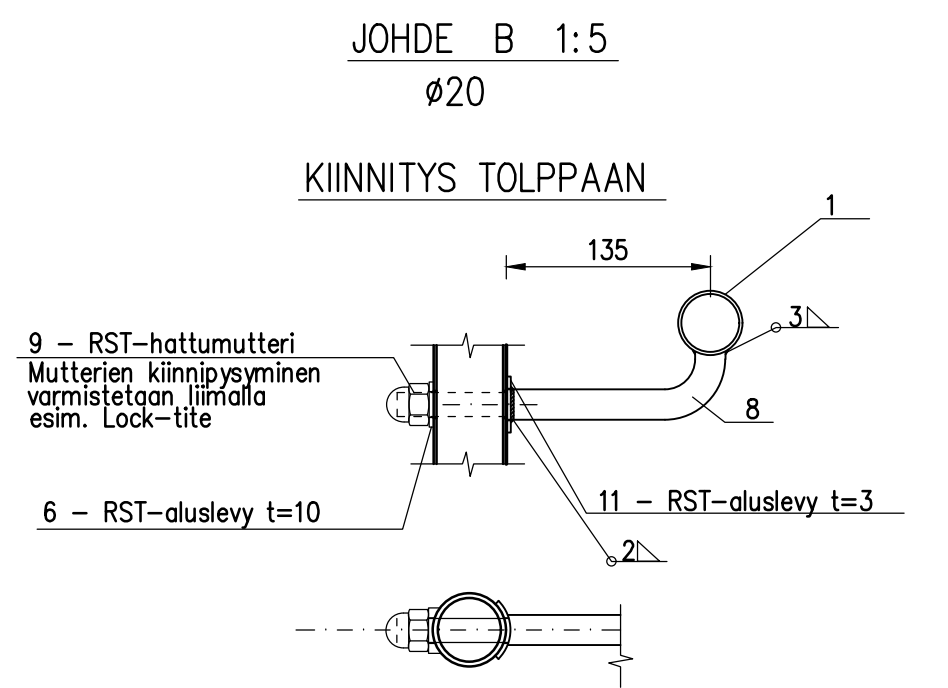
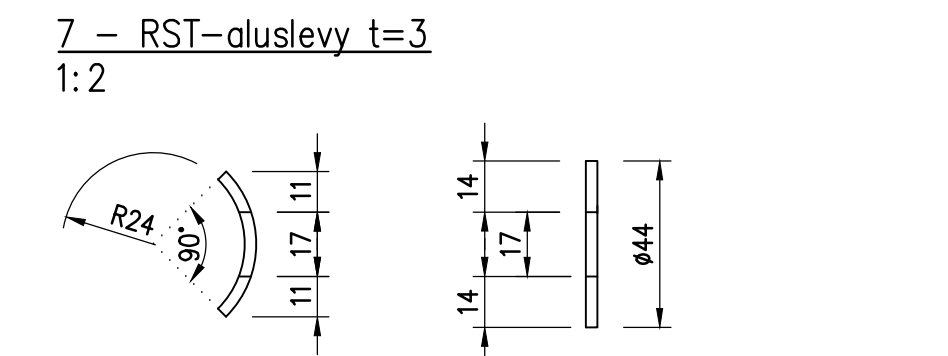
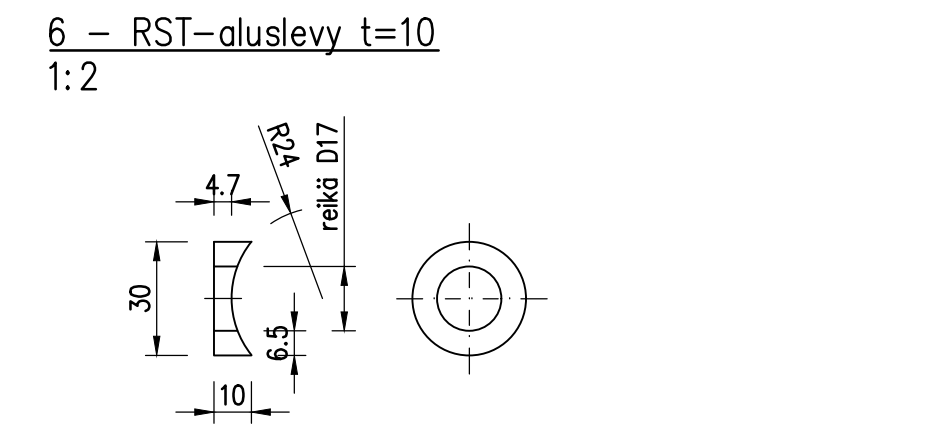
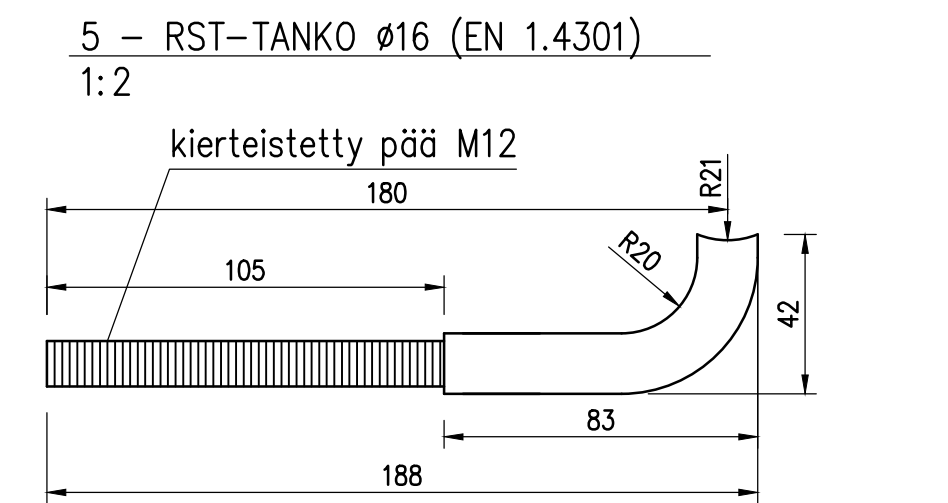
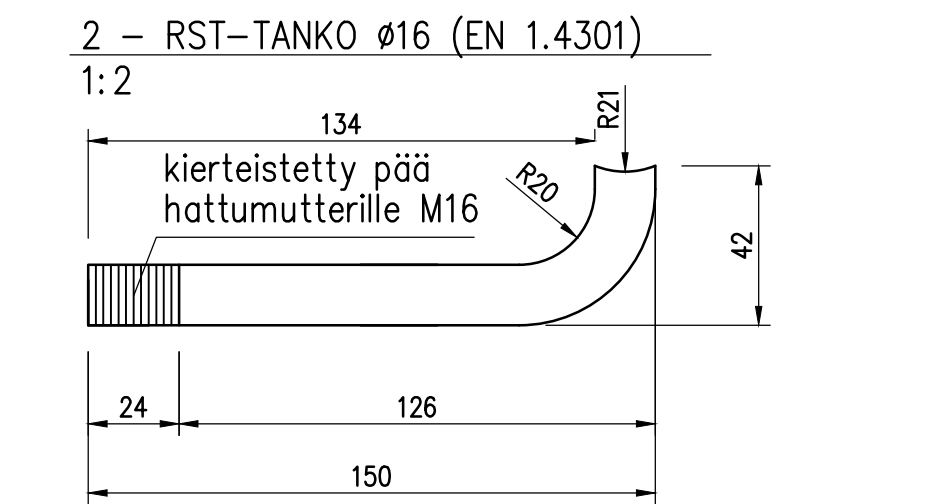
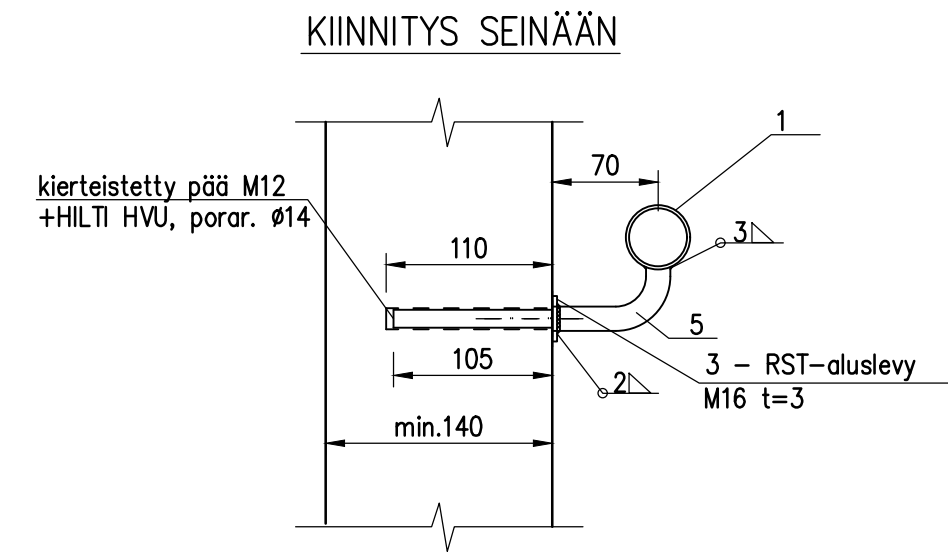


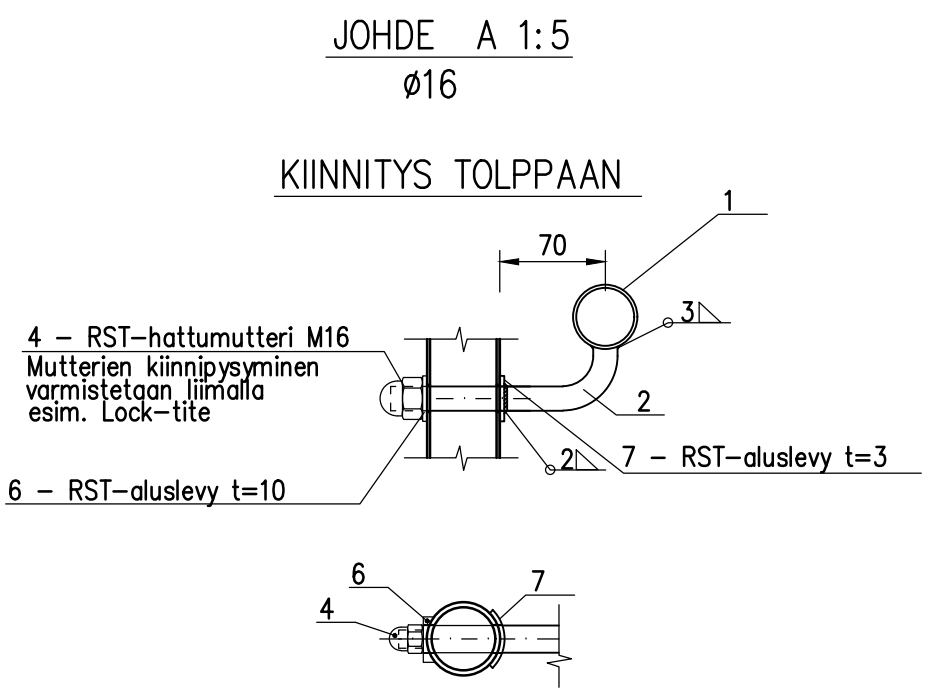

RAKENNETERÄS: LEVYTAVARA S355J2G3
PUTKIPROFIILI S355J2H

PULTIT / MUTTERIT KUUMASINKITYYJÄ TAI RST, LUJUUSLUOKKA 8.8

HITSAUSLUOKKA C, KAIKKI ULKOPINTOJEN HITSIT HIOTAAN TASAISIKSI

TERÄSOSIEN PINTAKÄSITTELY, PAITSI RST-OSAT:
KUUMASINKITYS LUOKKA A, SFS-EN ISO 1461
MAALAUSJÄRJESTELMÄ SFS 5873/F30.04 EPPUR 120/2-ZnSaS
TAI TIEL 4.20 EPPUR 160/3-FeZnSaS
VÄRISÄVY KOHTEEN MUKAAN, MUTTA EI METALLISÄVYJÄ
RUISKU- TAI PULVERIMAALAUUS, EI SIVELTIMEN KÄYTTÖÄ
KORJAUSMAALAUUS SILKO 1.351 MUKAAN

KÄSIJOHTEET HIOTAAN PÄÄLTÄ GRIT240 ASTEESEEN JA KIILLOTETAAN

OSA	NIMI JA MITAT	LAATU	STANDARDI
1	KÄSIJOHDE Ø42,4x3,2	EN 1.4301	
2	TERÄSTANKO Ø16–178	EN 1.4301	
3	ALUSLEVY M16 t=3	EN 1.4301	DIN 125
4	HATTUMUTTERI M16	EN 1.4301	DIN 1587
5	TERÄSTANKO Ø16–216	EN 1.4301	
6	ALUSLEVY t=10	EN 1.4301	
7	ALUSLEVY t=3	EN 1.4301	
8	TERÄSTANKO Ø20–245	EN 1.4301	
9	HATTUMUTTERI M16	EN 1.4301	DIN 1587
10	ALUSLEVY M20 t=3	EN 1.4301	DIN 125
11	ALUSLEVY t=3	EN 1.4301	
12	TERÄSTANKO Ø20–280	EN 1.4301	
13	TERÄSTANKO Ø20–405	EN 1.4301	
14	TERÄSTANKO Ø20–360	EN 1.4301	
20	TERÄSLEVY 3x25x50	S355J2G3	
21	ERISTE 2x27x52	KUMI	
22	PORARUUVI 30x3,5	EN 1.4301	

Osa 21, säänkestävä eriste, esim. EPDM-kumi

 VANTAAN KAUPUNKI KUNTATEKNIIKAN KESKUS	9.9.2021	Hyv.	Heidi Burjam
	9.9.2021	Tark.	Ville Mikander
		Suunn.	
100 VANTAA KAITEET KÄSIJOHDETYYPIT JA KIINNITYSDETALJIT TYYPPIPIIRUSTUS	Mittakaava 1: 20 1: 10 1: 2	Koord. järj.	
		Korkeus järj.	
	Liitt.piiir.n:o		
		Hyv.	Hyv.
200	TYYPPIPIIRUSTUKSET		Piir. n:o
			58849-937
GEOTEK- NIikka	Tark.		23.5.2011 Tark. Jukka Kainulainen
			16.5.2011 Suunn. Matti Mielonen
 HSY Vesi Ilmalankuja 2A PL 300 00066 HSY p.(09) 15611	Nro	Hyv.	
		Tark.	
		Hyv.	
		Tark.	