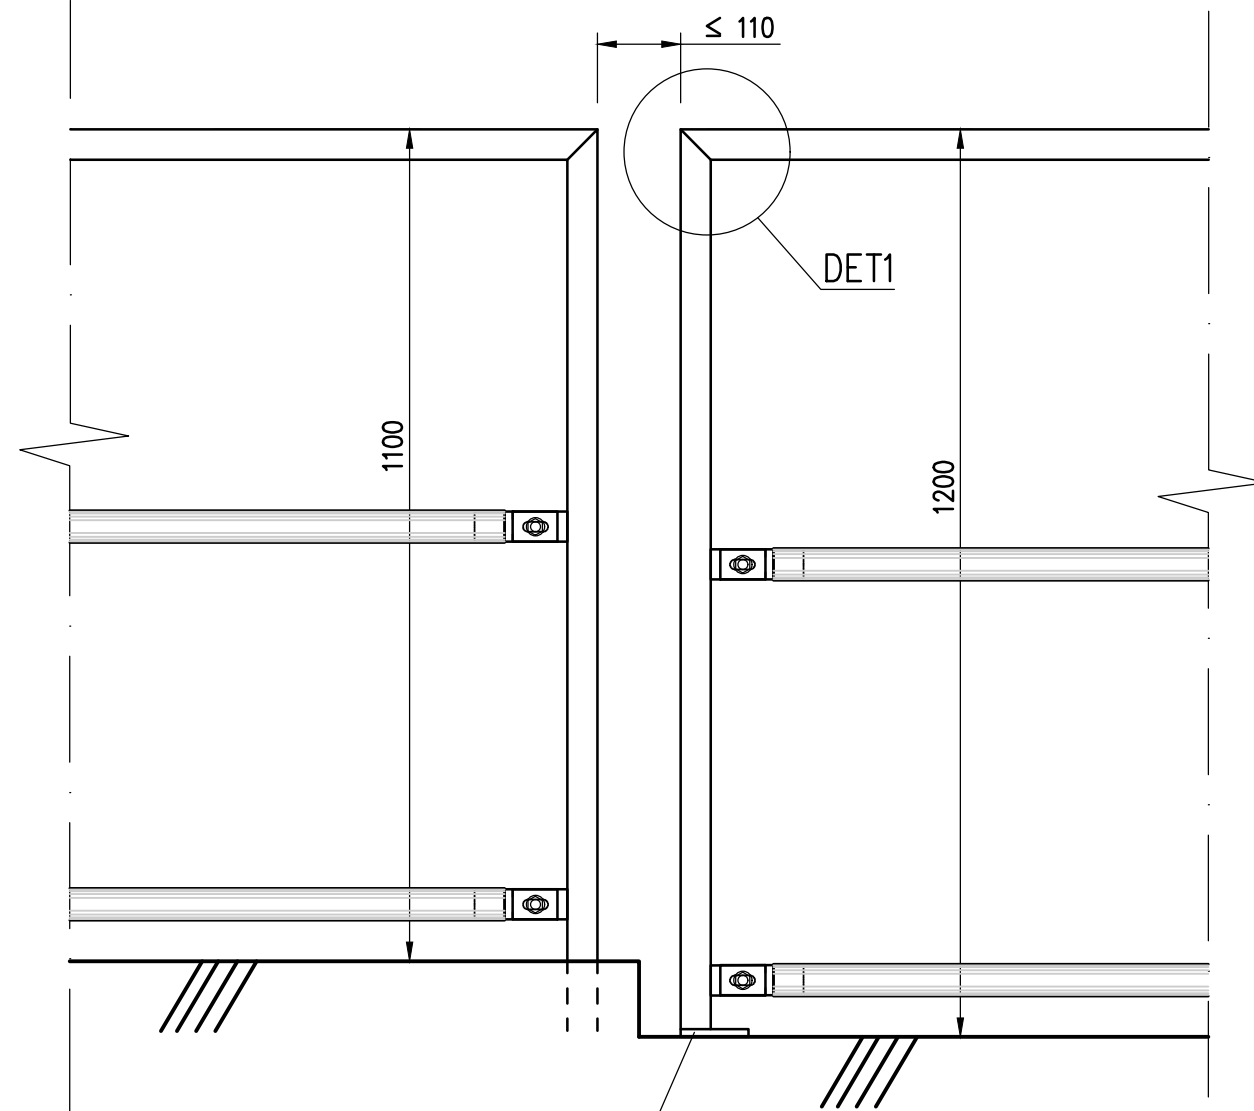


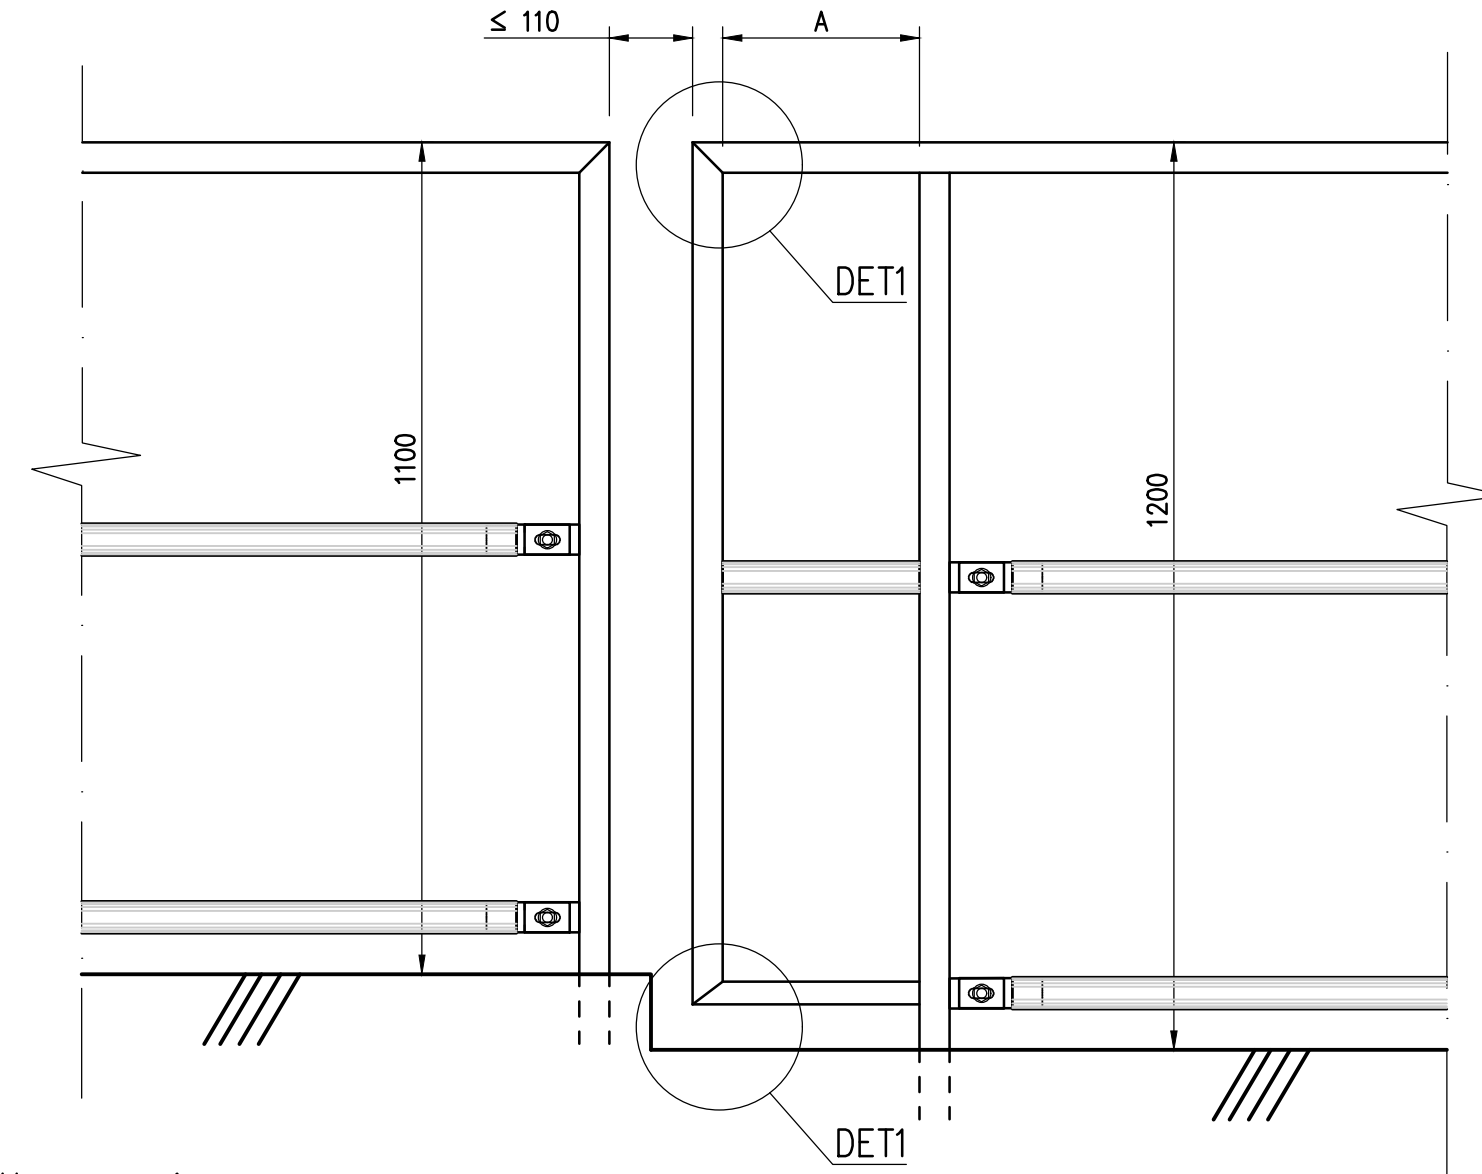
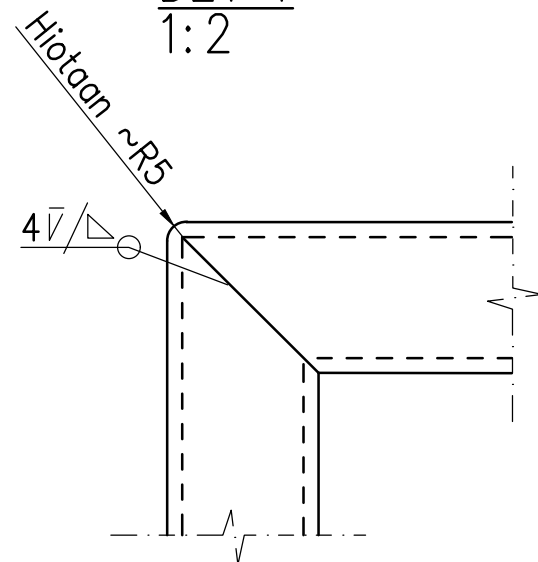
LIITTYMINEN SILLAN KAITEESEEN

1:10



Toisen puolen peruspultit voidaan jättää tarvittaessa pois,
jotta tolppien väli saadaan pysymään pienenä

Jos mitta A > 110, täytyy välilohteita tai suojaelementtiä jatkaa ulokealueelle
Rajoitus: A < 1000 mm


$$\frac{\text{DET } 1}{1:2}$$


RAKENNETERÄS: LEVYTAVARA S355J2G3
PUTKIPROFIILI S355J2H

HITS AUSLUOKKA C, KAIKKI ULKOPINTOJEN NÄKYVIIN JÄÄVÄT HITSIT HIOTTAAN TASAISIKSI

TERÄSOSIEN PINTAKÄSITTELY:
 KUUMASINKITYS LUOKKA A, SFS-EN ISO 1461
 MAALAU SJÄRJESTELMÄ SFS 5873/F30.04 EPPUR 120/2-ZnSaS
 TAI TIEL 4.20 EPPUR 160/3-FeZnSaS
 VÄRISÄVY KOHTEEN MUKAAN, MUTTA EI METALLISÄVYJÄ
 RUISKU- TAI PULVERIMAALAU S, EI SIVELTIMEN KÄYTTÖÄ
 KORJAUSMAALAU S SILKO 1.351 MUKAAN

YLÄJOHTEESEEN LISÄTTÄVÄ SINKITYSREIÄT Ø8, JOTKA JÄTETTÄVÄ AUKI
KONDENSSEIVESIREI'IKSI

KAIDETOLPAT ASENNETAAN PYSTYSUORAAN
YLÄJOHTEEN MAHDOLLISET JATKOKSET (EI LIIKUNTAJATKOS) TEHTÄVÄ PUOLI-V-
TAI V-HITSEIN

 VANTAAN KAUPUNKI KUNTATEKNIIKAN KESKUS		9.9.2021		Hyv. Heidi Burjam		
		9.9.2021		Tark. Ville Mikander		
				Suunn.		
100 VANTAA KAITEET LIITTYMINEN SILLAN KAITEESEEN TYYPPIPIIRUSTUS				Mittakaava 1: 20 1: 10 1: 2		Koord. järj. Korkeus. järj.
				Liitt.piiir.n:o		
		Hyv.		Hyv.		
200	TYYPPIPIIRUSTUKSET			Piir. n: o		
				58849-938		
GEOTEK- NIIKKA		Tark.				
 HSY Ilmalankuja 2A PL 300 00066 HSY p.(09) 15611		Nro		Hyv.		
				Tark.		
				Hyv.		
				Tark.		
				23.5.2011	Tark. Jukka Kainulainen	
				16.5.2011	Suunn. Matti Mielonen	