

Ohje:


Tähän kirjataan kaidetyypit ja mahdolliset lisäosat sekä niiden piirustusnumerot.

Kaiteiden perustamistavat piirustusnumeroineen on ilmoitettu viereisen kuvan alareunassa.

Määrittelyt kaiteen materiaalista ja pintakäsittelyistä.

Maaston kaltevuuskulmat ja koordinaatit tulee tarkistaa aina maastossa ennen kaiteen valmistusta.

KAITEEN MITTALINJA 1:50

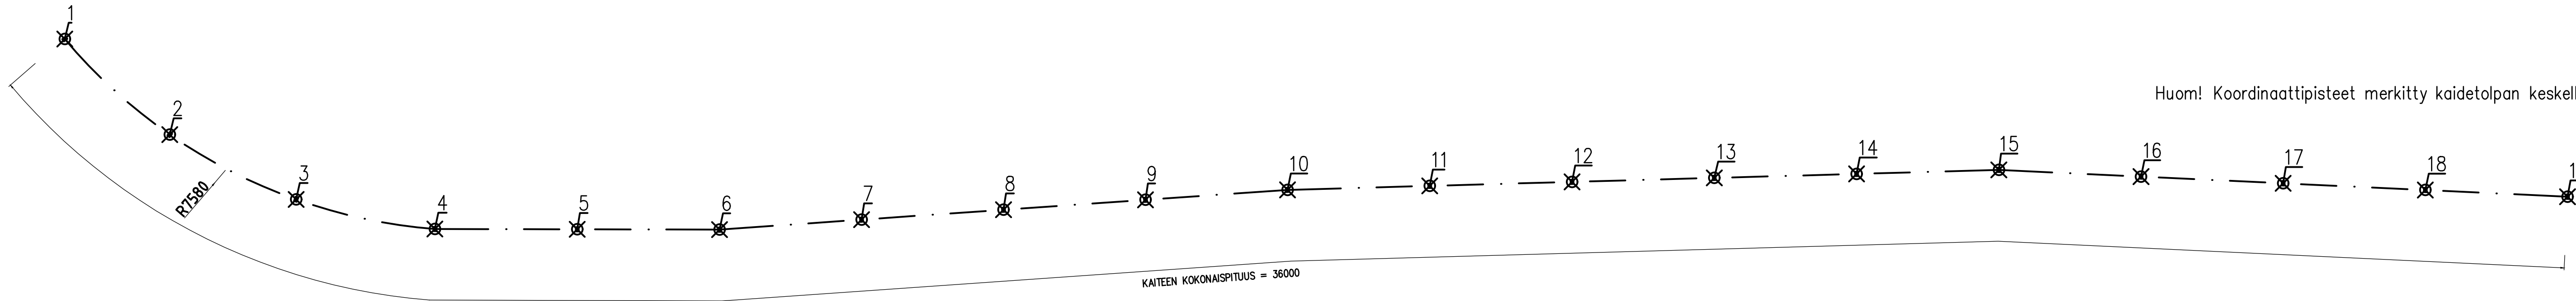

Kaidetolppien koordinaatit		
Tolppa	X	Y
1	467981.83	291980.44
2	469981.05	292036.46
3	463983.40	291868.40
4	465982.62	291924.42
5	471980.26	292092.48
6	477973.62	291810.30
7	479971.41	291716.24
8	473978.05	291998.42
9	475975.83	291904.36
10	461984.18	291812.38
11	448053.11	291678.74
12	450003.66	291263.74
13	444802.03	293928.77
14	446278.29	292588.06
15	452003.65	291259.21
16	457993.92	291533.53
17	459989.05	291672.95
18	454003.65	291254.69
19	455998.78	291394.11

 VANTAAN KAUPUNKI KUNTATEKNIIKAN KESKUS		9.9.2021	Hyv.	Heidi Burjam
		9.9.2021	Tark.	Ville Mikander
		Suunn.		
100 VANTAA		Mittakaava 1:50	Koord. järj.	
KAITEET			Korkeus. järj.	
KAITEEN PITUUSLEIKKAUS JA MITTAPIIRUSTUS				
MALLIPIIRUSTUS		Liitt. piir. n:o		
		Hyv.	Hyv.	
200	TYYPPIPIIRUSTUKSET			Piir. n:o
		58849-940		
GEOTEK- NIIKKA	Tark.		31.3.2021	Tark. N. Pitkäkoski
			31.3.2021	Suunn. J. Katajamäki