



Pyöräliikenteen baana liikennevalo-ohjatulla risteysalueella 1:100

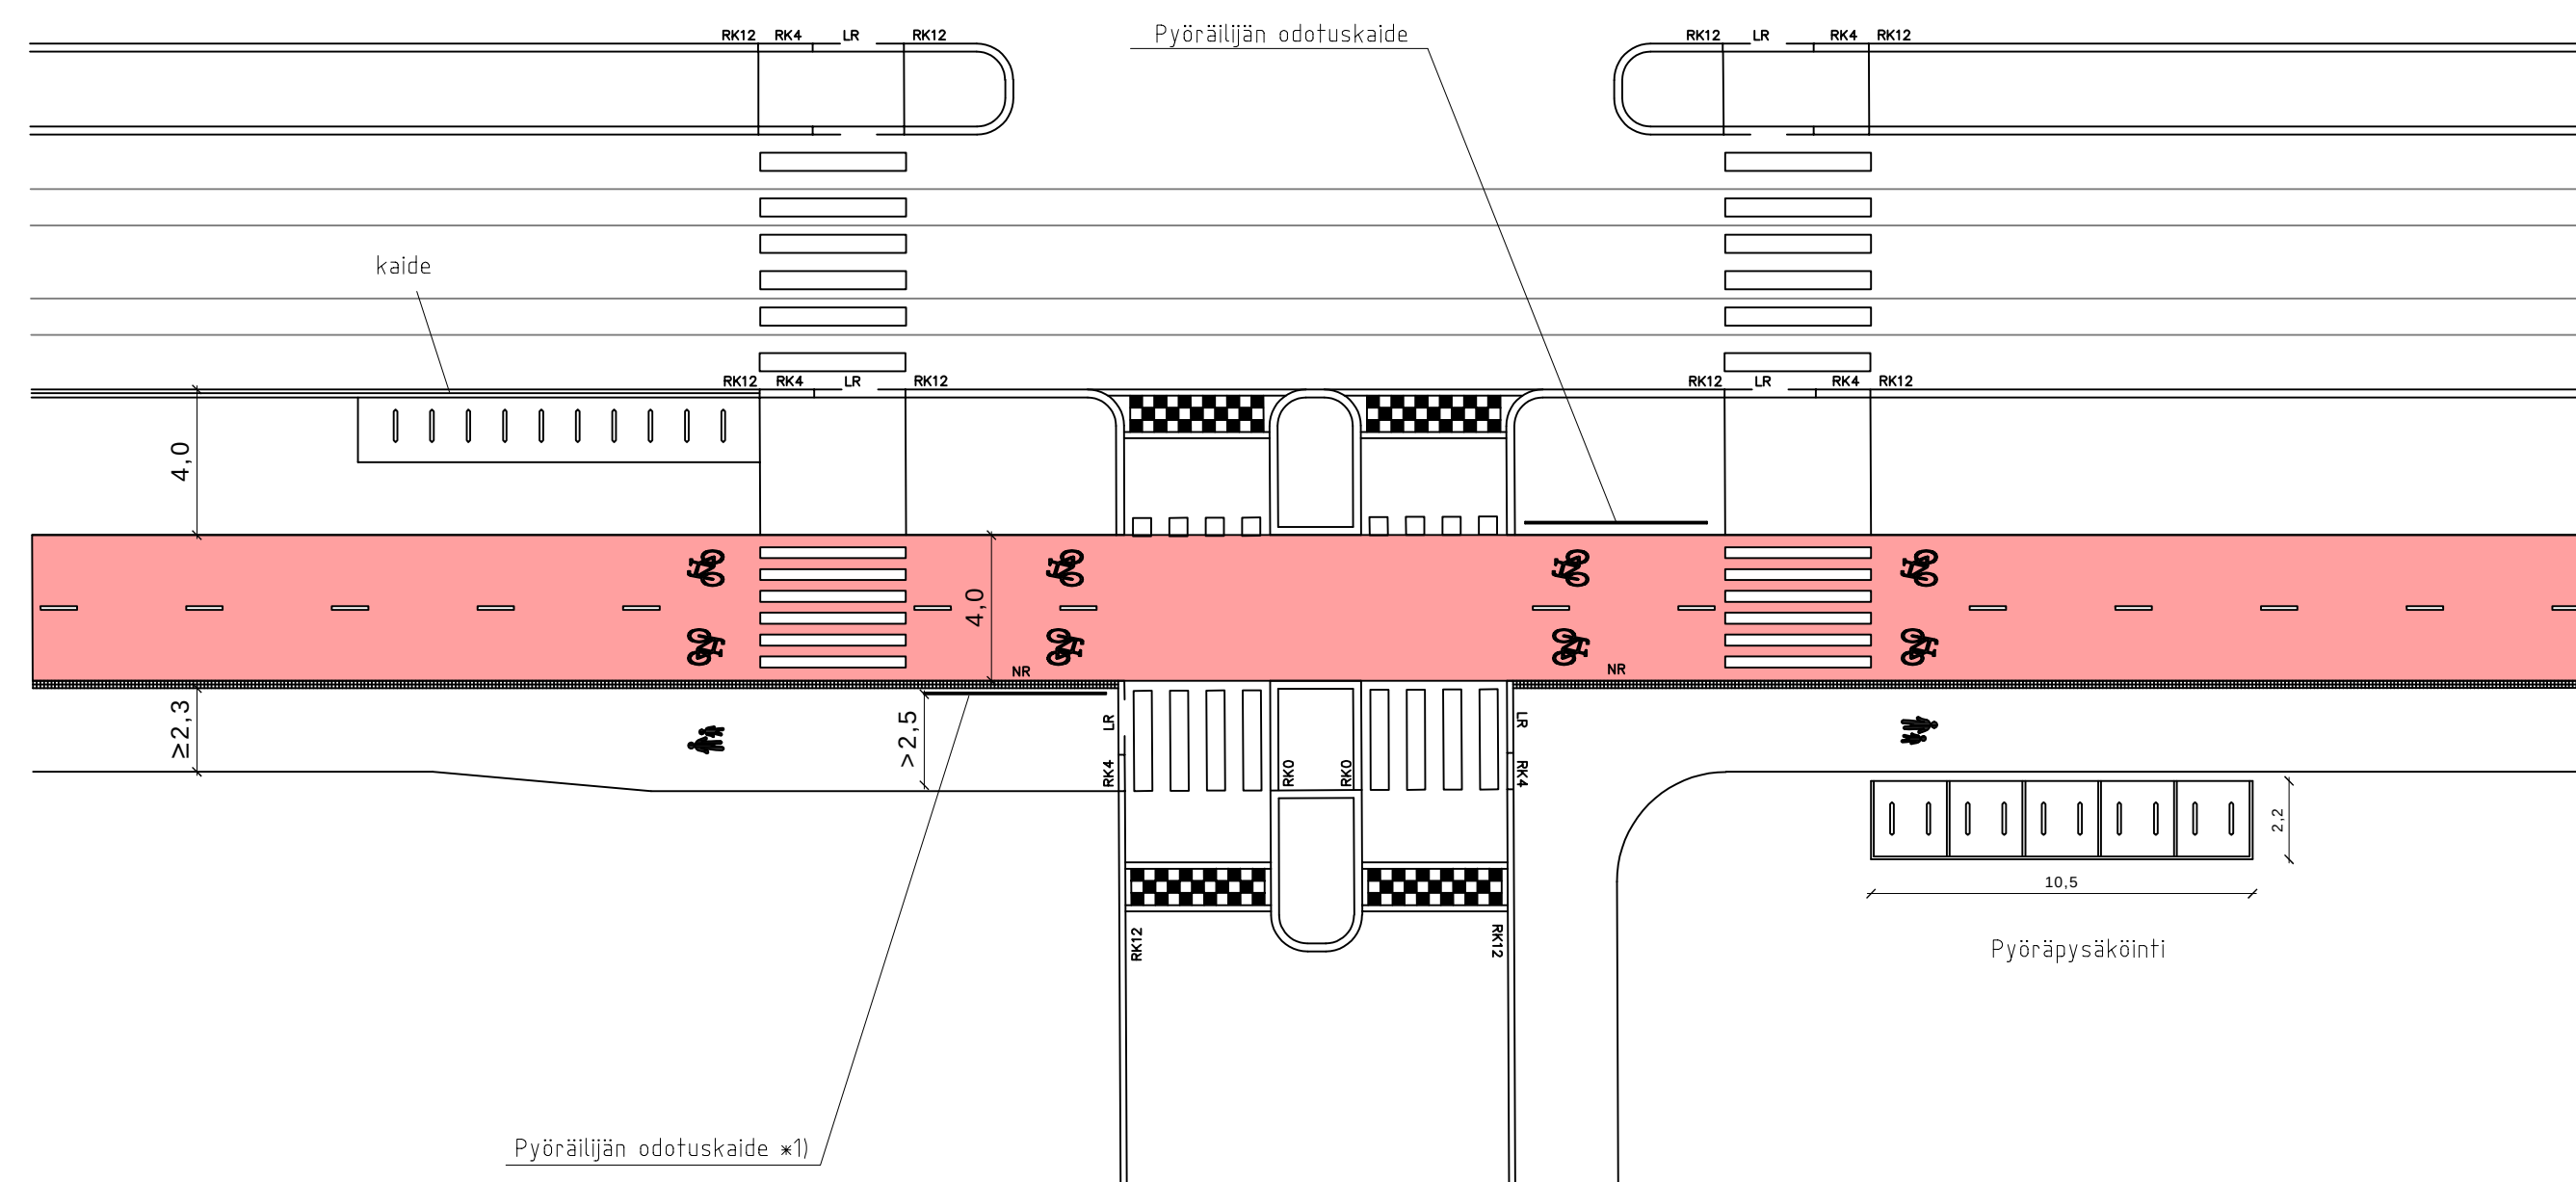


Linjaosuudella jalankulku
ja pyöräliikenne erotellaan
lähtökohtaisesti noppakiviraidalla

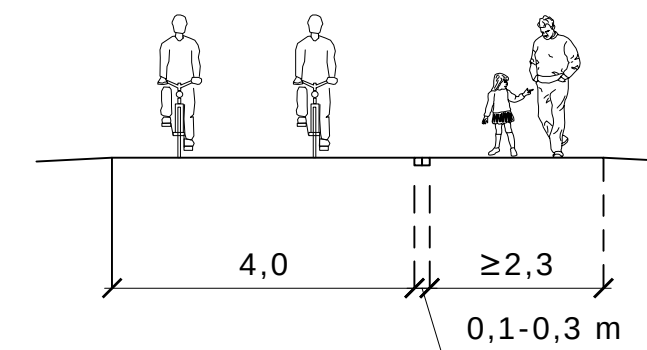


- Suojatieosuuden reunakiviratkaisu tyypipiirustuksen 58854-910 mukaisesti
- Suojatieasareke toteutetaan, mikäli se on liikennemäärän ja nopeusrajoituksen osalta tarpeen ja sille on riittävästi tilaa
- Suojatien korotukset toteutetaan liikennemäärän se sallisessa tyypipiirustuksen 58854-909 mukaisesti
- Paikalliset olosuhteet ja lumitilat huomioitava suunnittelussa
- Katoksellisten pyöräpysäköinti sijoitetaan jakakäytävän puolelle, ellei riittävä tilaa pyörätien puolella ole
- Pyöräpysäköintitelineet HKL:n pyöräpysäköinnin kalustemalliston mukaisesti. Katoksellisten telineiden sijoittelussa huomioitava näkemät
- Pyöräiläjän odotuskaidella liikennevalo-ohjatuissa risteyksissä toteutetaan tyypipiirustuksen 58854-908 mukaisesti
 - Odotuskaitteen paikka määritetään tapauskohtaisesti, mikäli pyöräliikenteen baana risteää risteysalueella toisen pyörätien kanssa
- Baanayhteyksillä liikennevaloliittymiin ei sijoiteta pyöräilijälle painonappeja, vaan silmukat tunnustamaan lähestyvän pyöräiläjän
- Pyörätielle punainen asfaltti tai pinnoite koko matkalla
- Liittyvät ja risteävät alemman laatuutason pyörätiet merkitään väisfäimisvolyylilokiksi suhteessa baanaan
- Väylän ulkopuolelle sijoitettava liikennemerkit 0,75 metriä leveälle erotusalueelle
- Ajoinadan ja pyörätien välisen erotusalueen minimileveys 4,0 m, mikäli pyöräpysäköintitelineitä sijoitetaan baanaviereen. Muussa tapauksessa erotuskaitteen leveys vähintään leveys 2,5 metriä

Pyöräliikenteen baana,
ajoradan ylitys 1:100

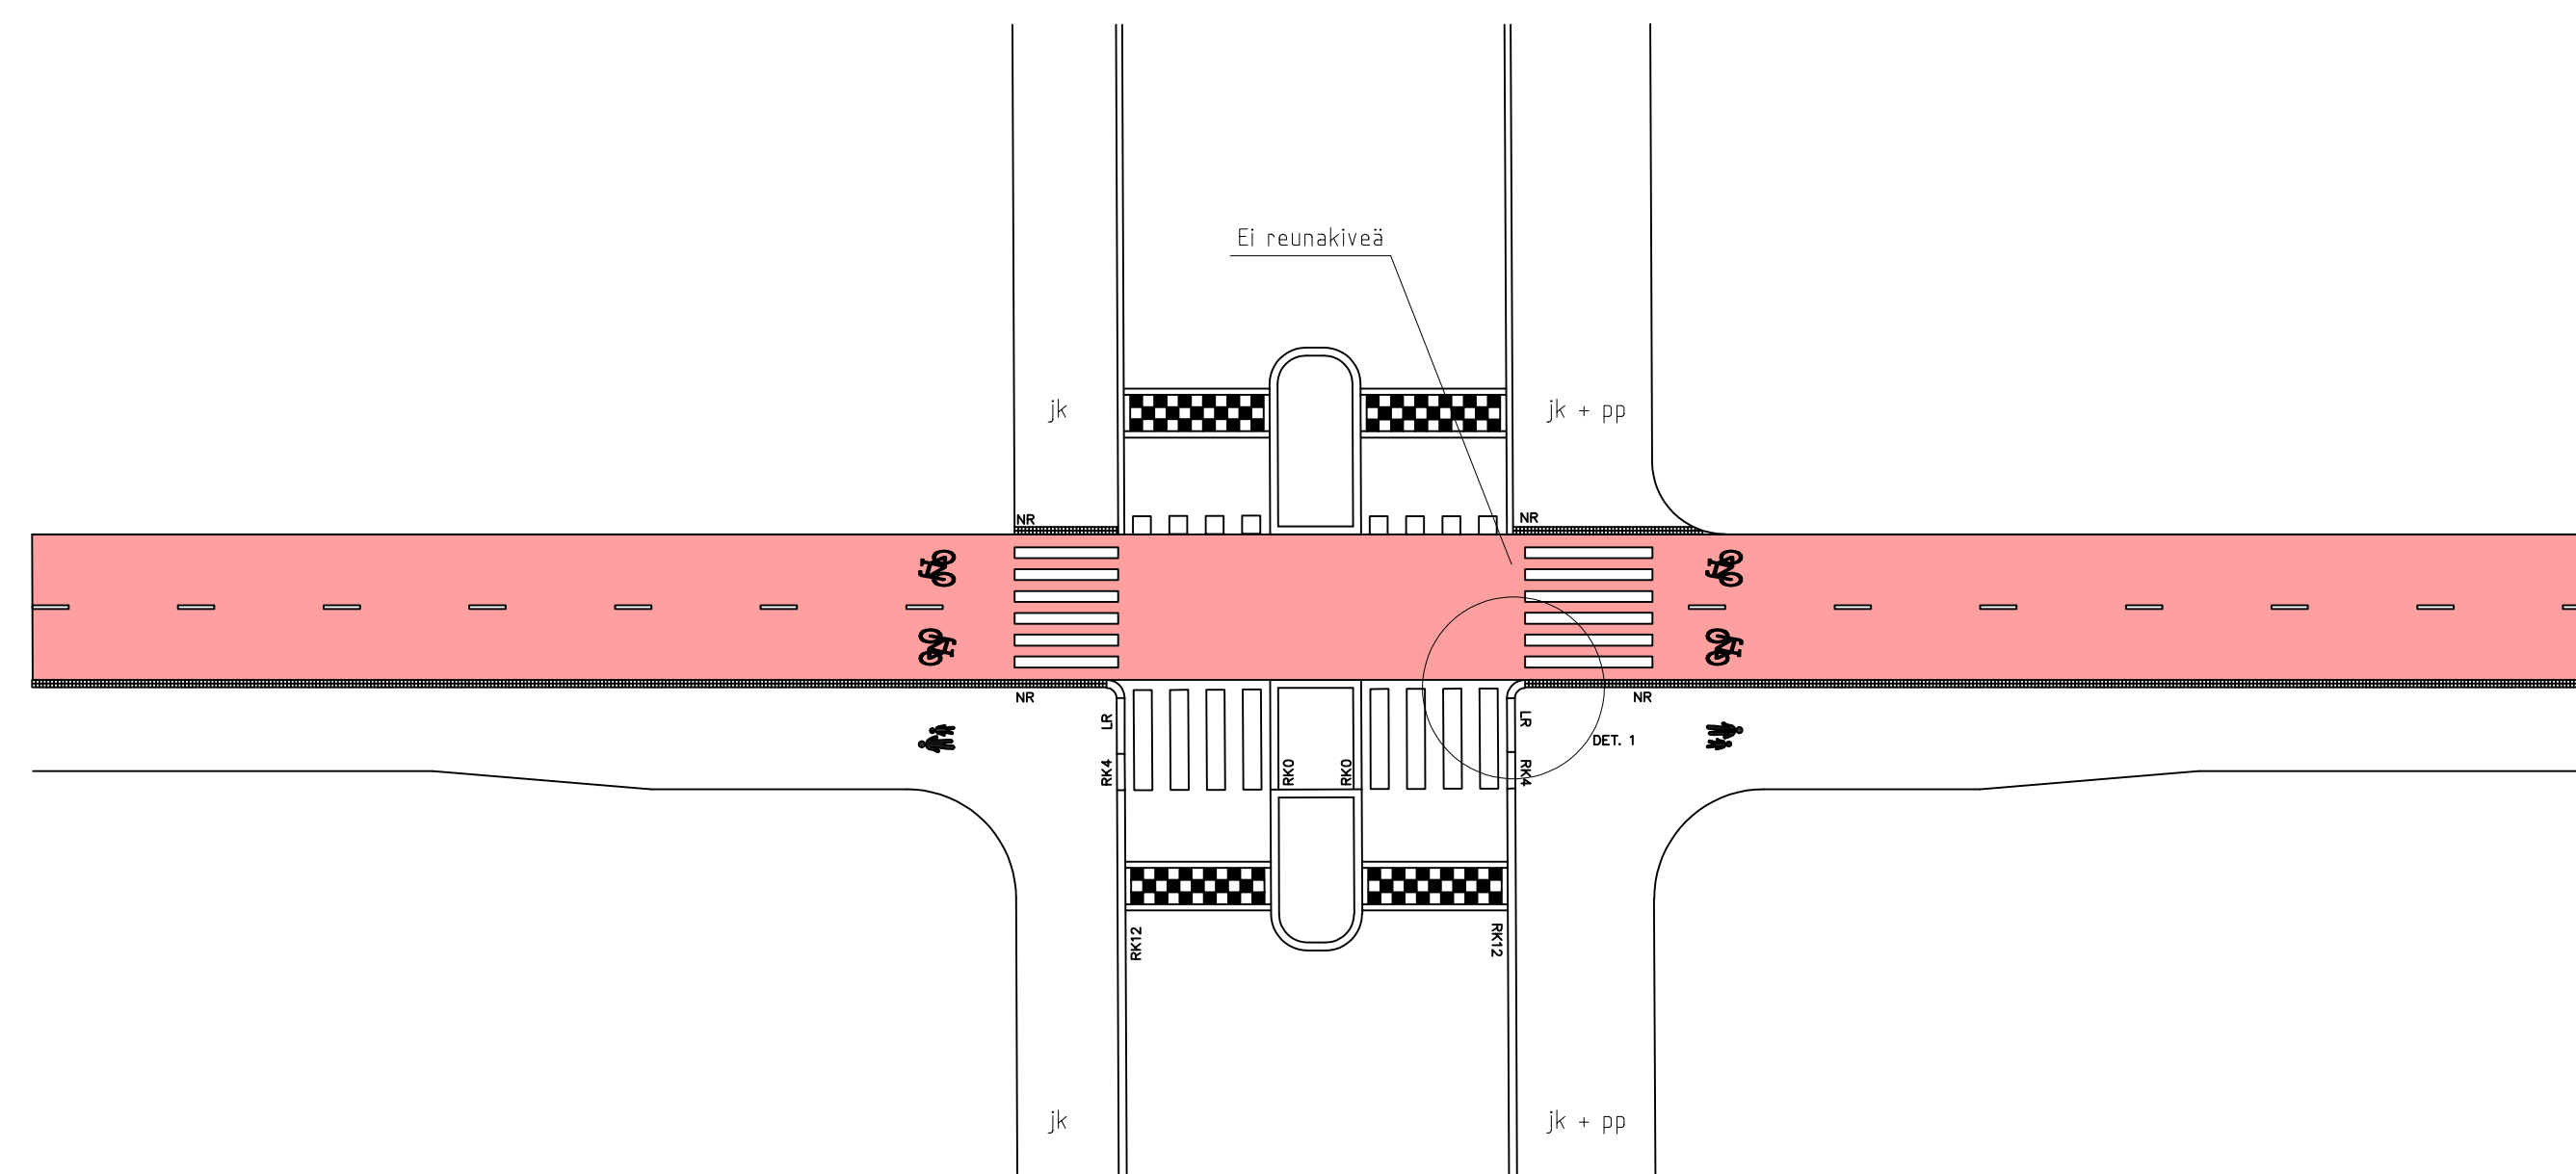

Detalji 1
1:50

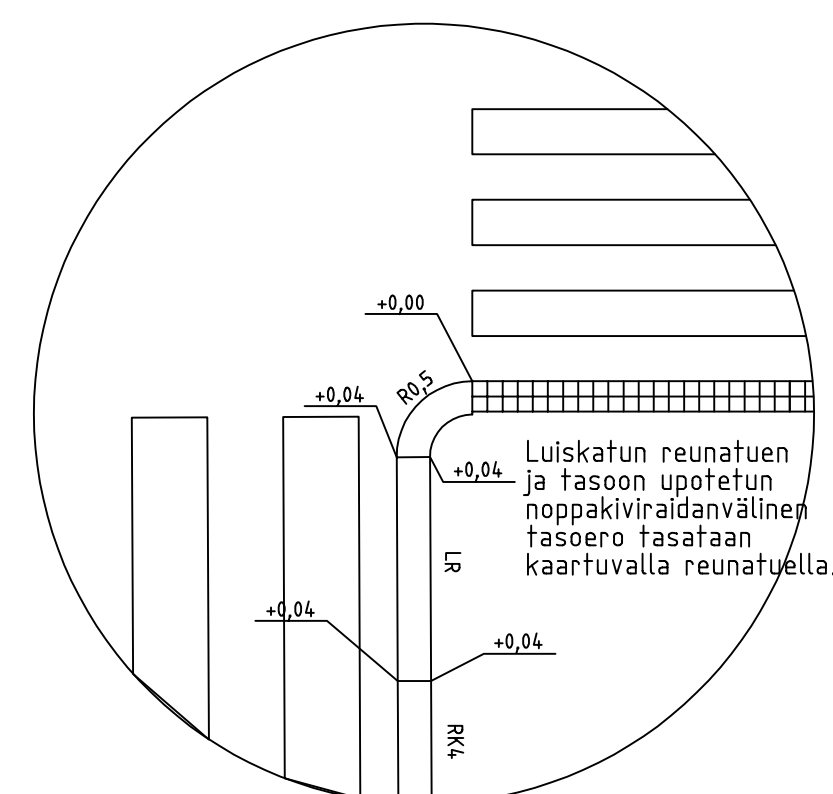

Lisäetty pyöräilijän odotuskaldetta koskeva teksti		21.10.2022	Hyv.	Markus Holm
 VANTAAN KAUPUNKI KADUT JA PUISTOT		30.4.2021	Hyv.	Markus Holm
		30.4.2021	Tark.	Joonas Stenroth
		Suunn.		
100 VANTAA PYÖRÄILIKENTEEN BAANA TYYPPIPIIRUSTUS		Mittakaava 1:100 1:50 Koord.järj. ETRS-GK25 Korkausjärj. N2000		
		Liitt.piiir.no		
200	TYYPPIPIIRUSTUKSET	Hyv.	Hyv.	
				Piiir.m.o
				58854-907
GEOTEK— NIKKAA		Tark. XXX	WSP Finland Oy	30.4.2021 Tark. Jari Laaksonen 30.4.2021 Suunn. Sanna Varhainen