



AJORADAN HIDASTEET

S-MUTKA (Ei kohtaamista) 1:100

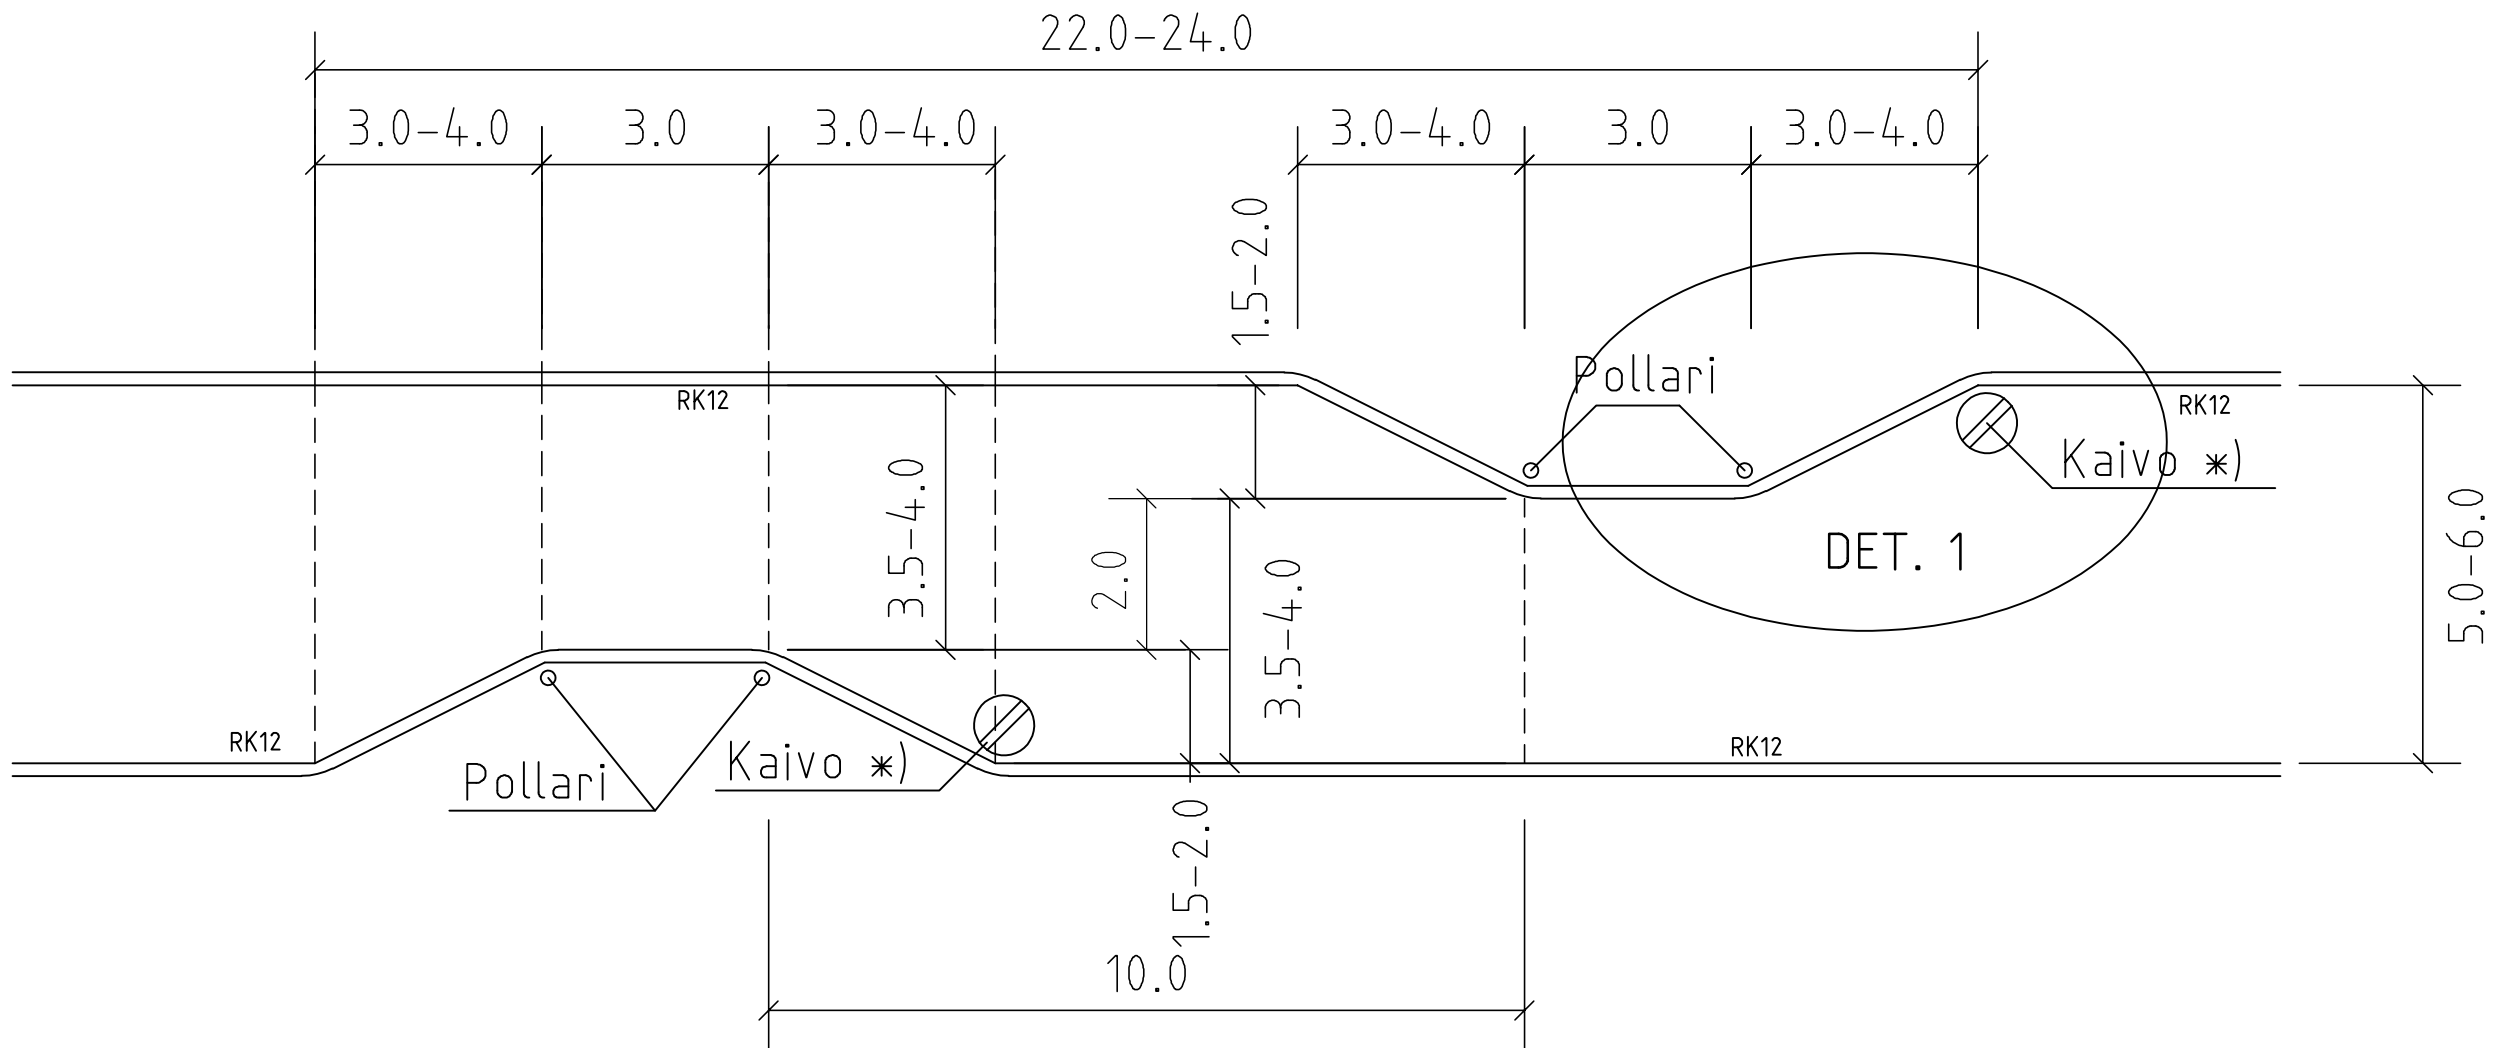

DETALJI 1 (1:20)

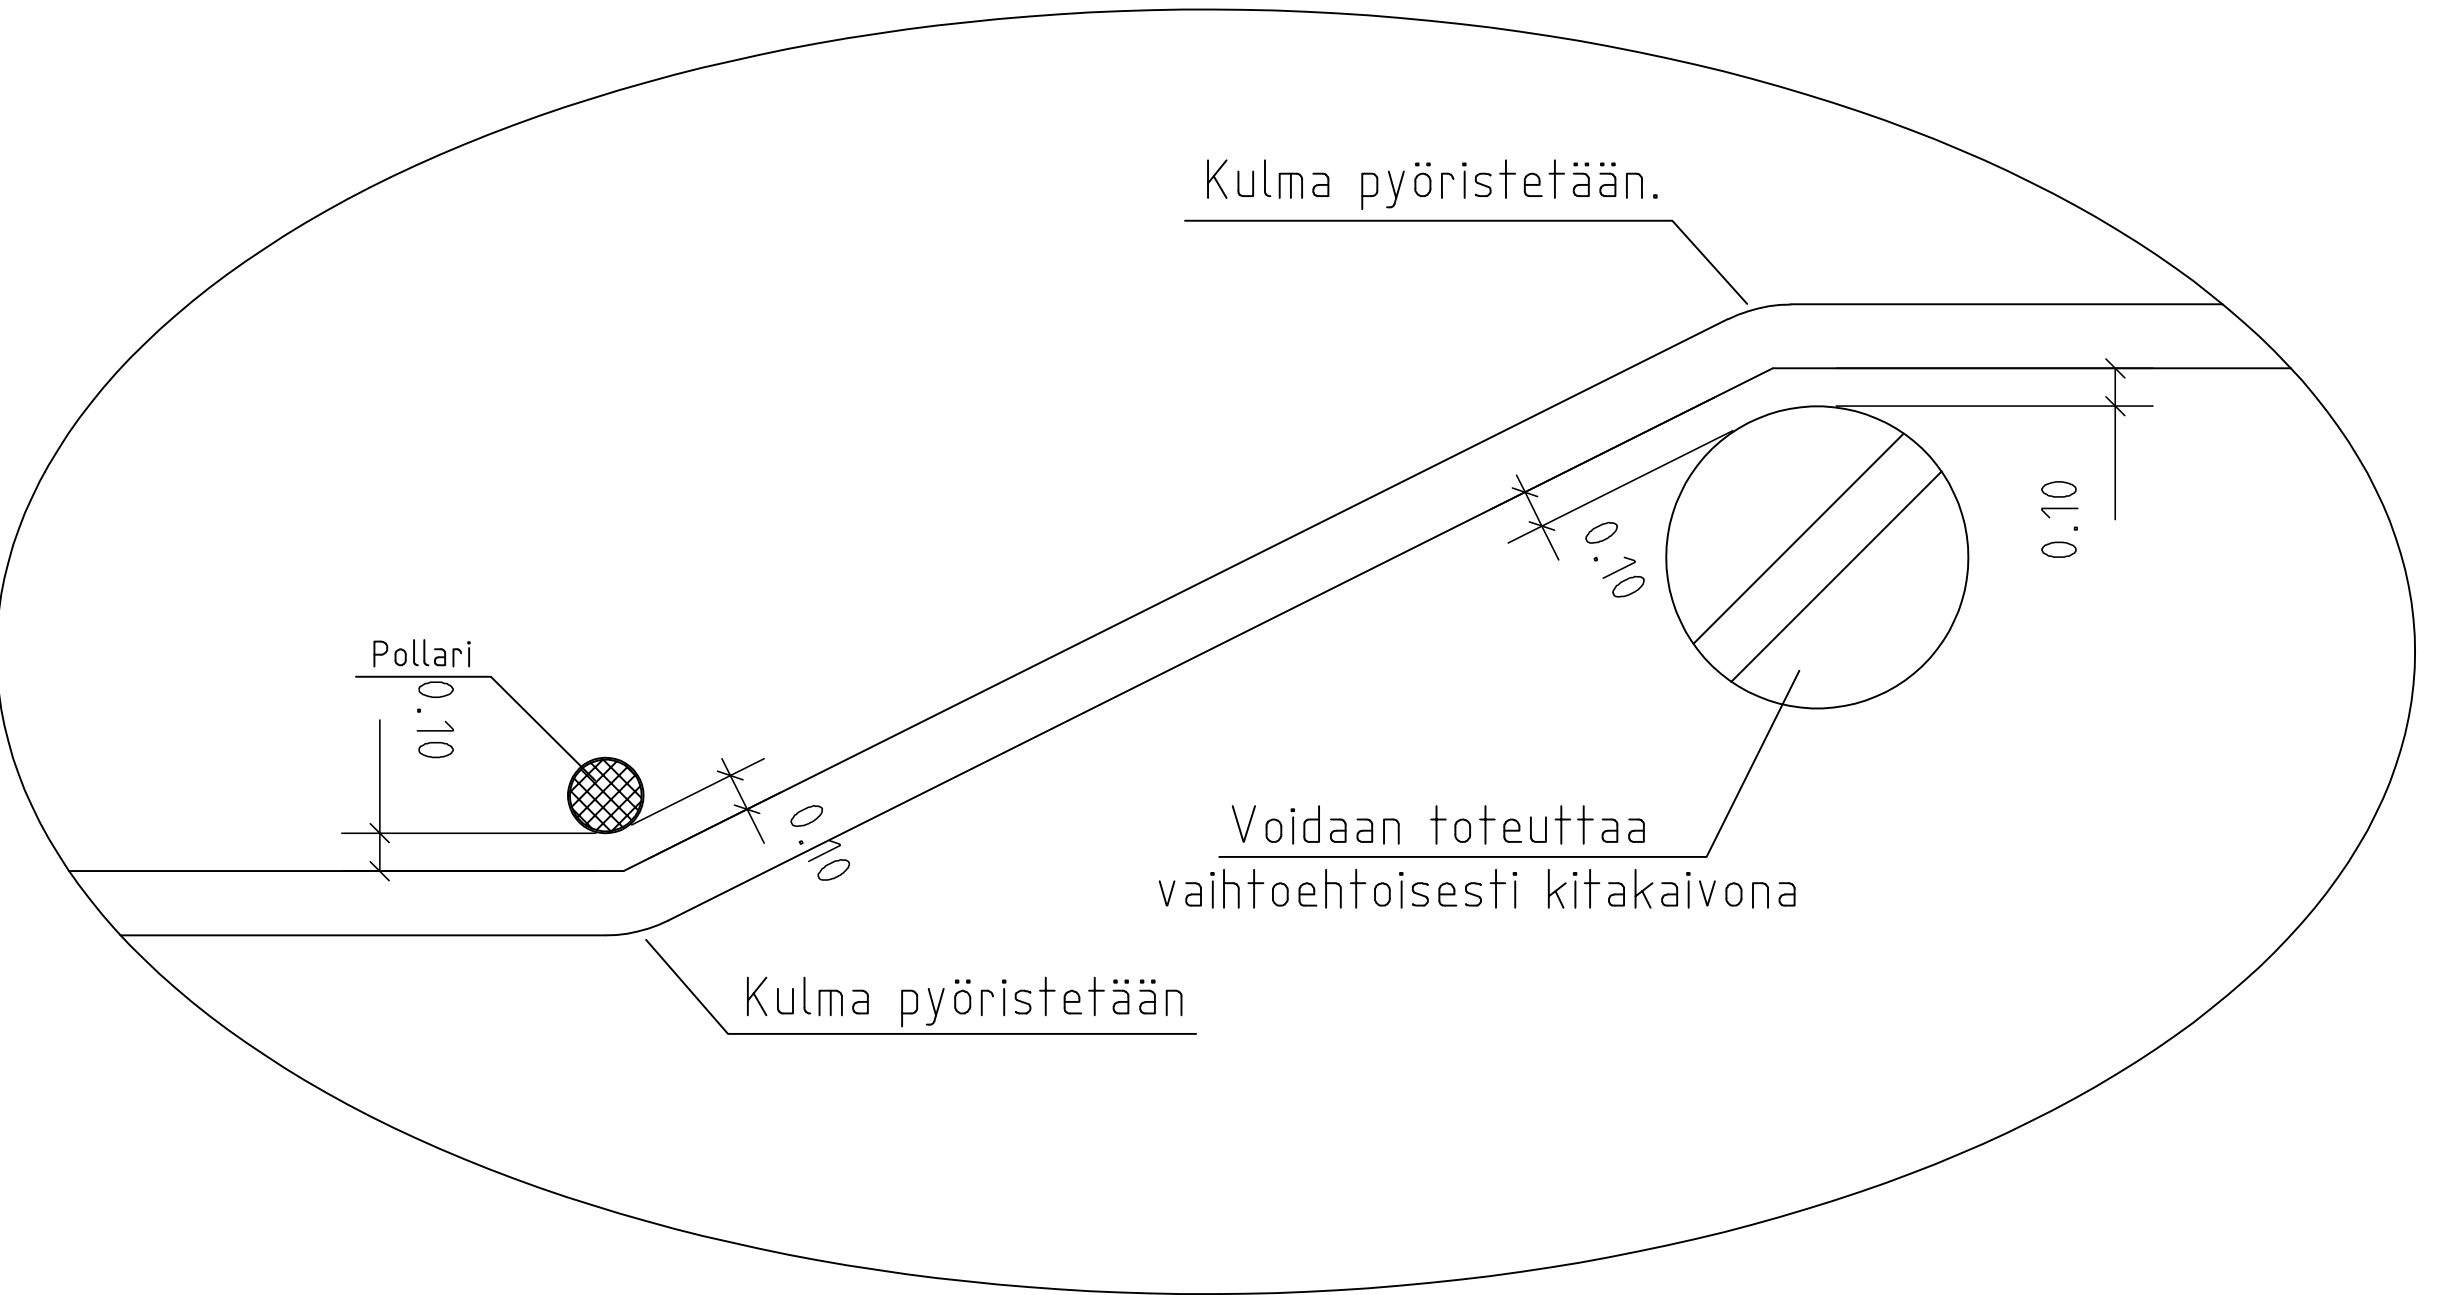

*1) Kaivo sijoitetaan ylärinteen puolelle.
Kaivon sijoitus suunnitellaan tapauskohtaisesti.

Pollarit toteutetaan tyyppipiirustuksen 58854-915 mukaisesti

Korvaa piirustuksen nro 47293

	VANTAAN KAUPUNKI KADUT JA PUISTOT		30.4.2021		Hyv.	Markus Holm		
			30.4.2021		Tark.	Joonas Stenroth		
					Suunn.			
100 VANTAA S-MUTKA EI KOHTAAMISTA TASOPIIRUSTUS					Mittakaava 1:100 1:20		Koord.järj. ETRS-GK25 Korkeusjärj. N2000	
					Liitt.piiir.nro			
00	TYYPPIPIIRUSTUKSET			Hyv.		Hyv.		
03	HIDAS- JA PIHAKADUT					Piir. n:o		
						58854-924		
EOTEK- IIKKA		Tark. XXX		WSP Finland Oy		30.4.2021	Tark. Jari Laaksonen	
						30.4.2021	Suunn. Sanna Vartiainen	