
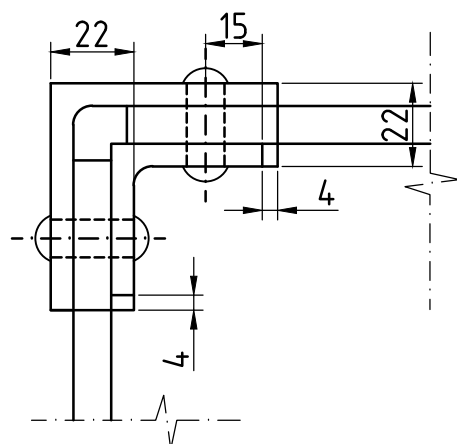
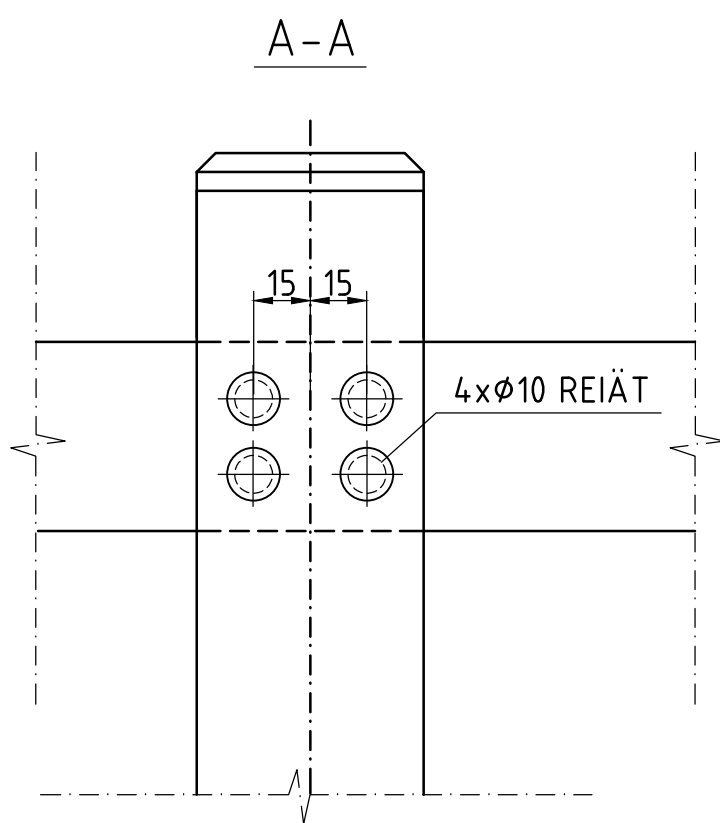
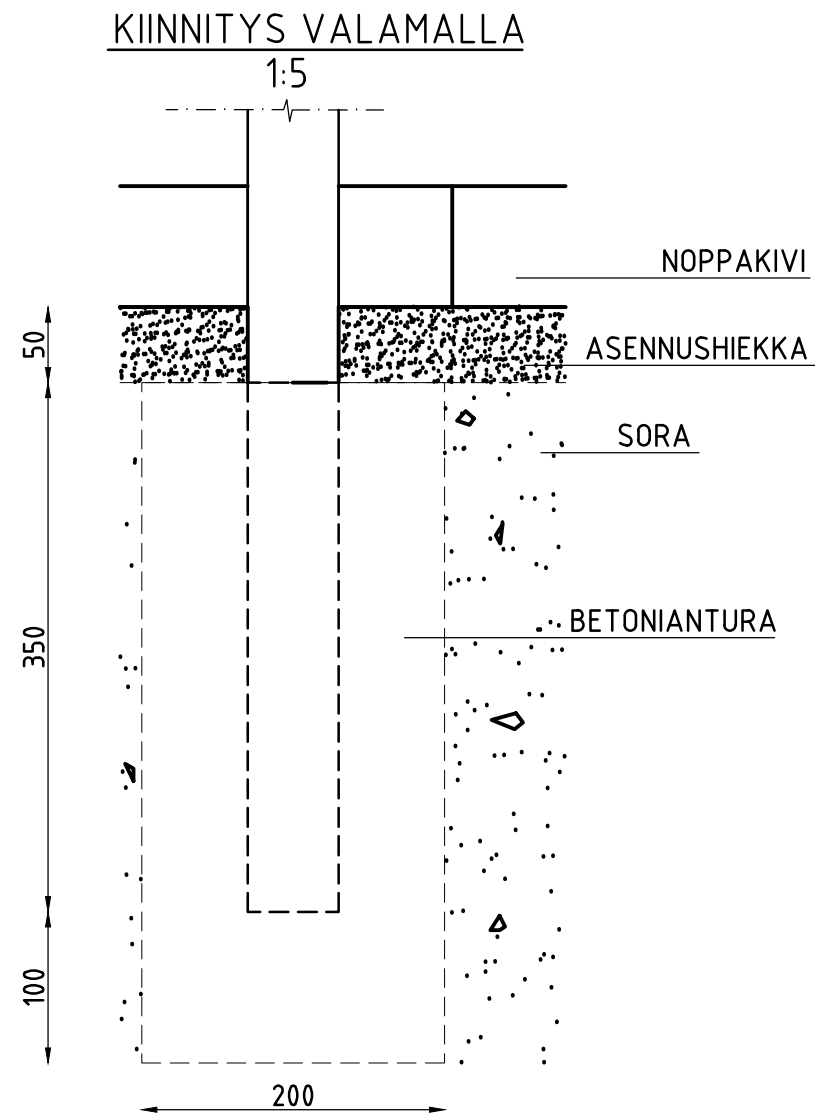
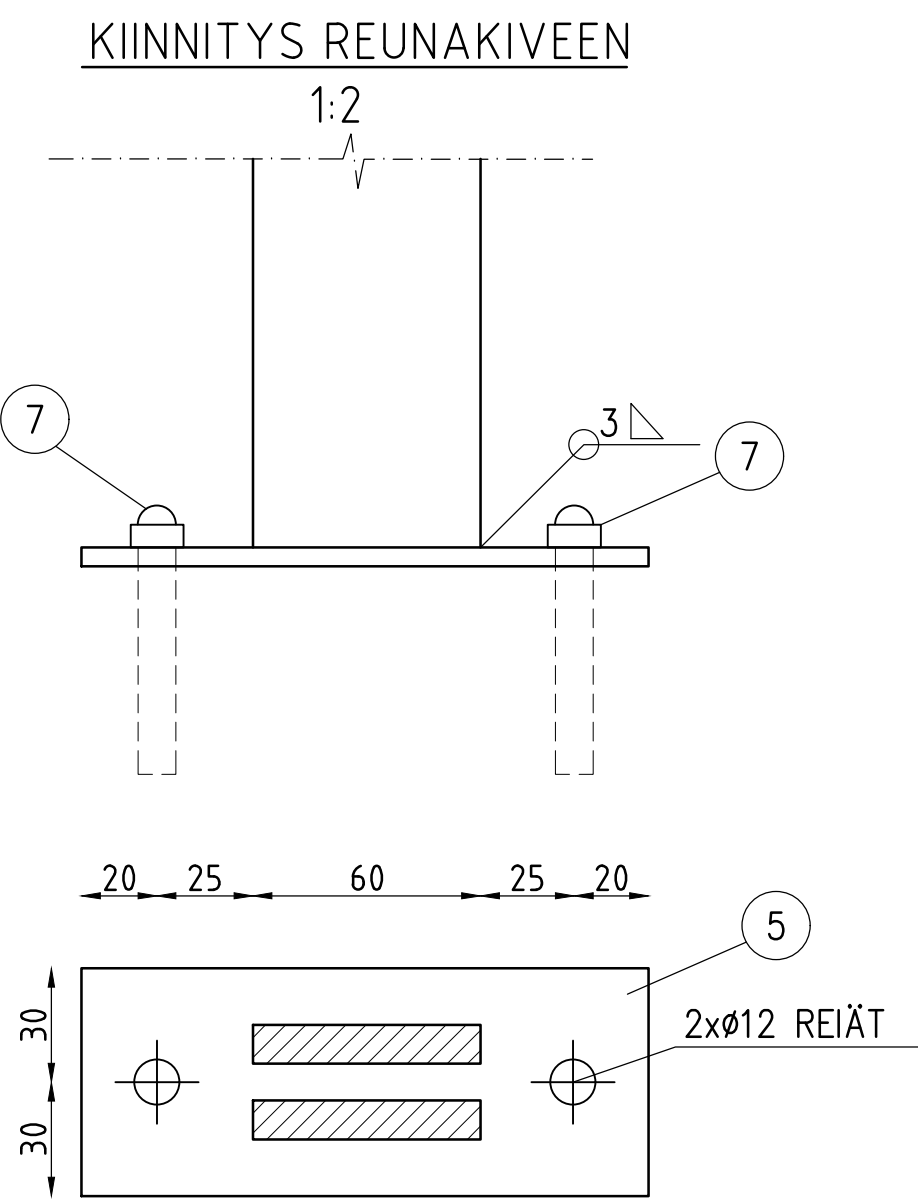
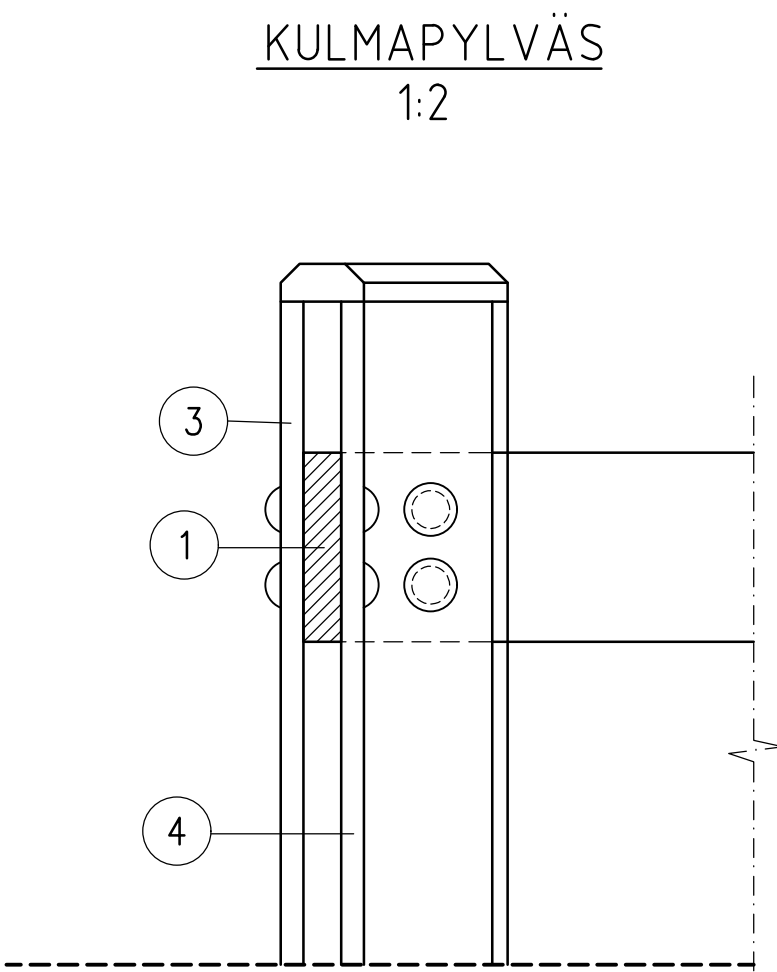
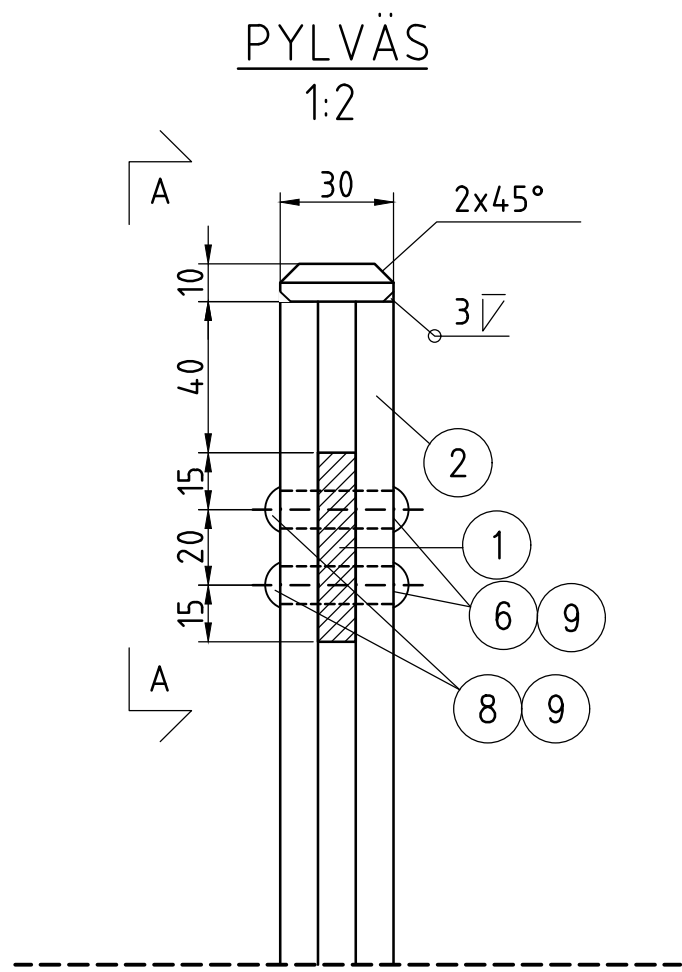


ISTUTUSTEN SUOJA-AITA EDESTÄ 1:10

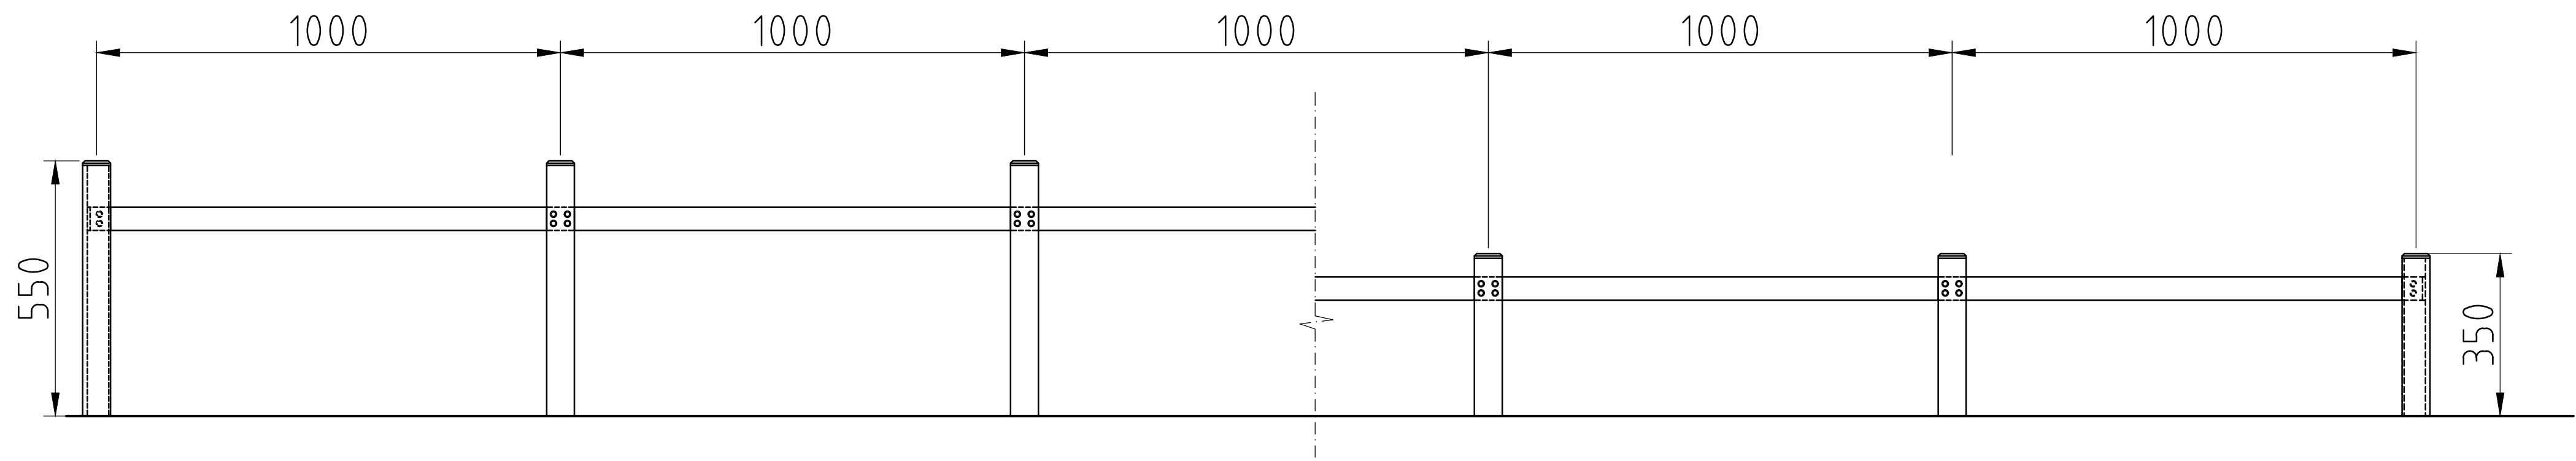

RAKENNETERÄS: LEVYTAVARA S355J2G3

PULTIT / MUTTERIT KUUMASINKITTYJÄ, LUJUUSLUOKKA 8.8
MUTTERIT KIRISTETÄÄN KEVYESTI

HITSAUSLUOKKA C, KAIKKI ULKOPINTOJEN HITSIT HIOTAAN TASAISIKSI

TERÄSOSIEN PINTAKÄSITTELY:
KUUMASINKITYS LUOKKA A, SFS-EN ISO 1461
MAALAUSJÄRJESTELMÄ SFS 5873/F30.04 EPPUR 120/2-ZnSaS
TAI TIEL 4.20 EPPUR 160/3-FeZnSaS
VÄRISÄVY KOHTEEN MUKAAN, MUTTA EI METALLISÄVYJÄ
RUISKU- TAI PULVERIMAALAU, EI SIVELTIMEN KÄYTTÖÄ

OSA	NIMI JA MITAT	LAATU	STANDARDI
1	TERÄSLATTA 10x50	S355J2G3	
2	TERÄSLATTA 10x60	S355J2G3	
3	L-TERÄS L60x60x6	S355J2G3	
4	L-TERÄS L40x40x6	S355J2G3	
5	TERÄSLEVY 60x150x6	S355J2G3	
6	KUUSIORUUVI M8x40	8.8	
7	KEMIALLINEN ANKKURI M10	1.4401	
8	HATTUMUTTERI M8	8	
9	ALUSLEVY M8	140 HV	SFS-ISO-7089

OSA 6 JA OSA 8: RUUVIIN JA MUTTERIIN MATALA KANTA, RUUVI ESIM. DIN603

 VANTAAN KAUPUNKI KUNTATEKNIIKAN KESKUS	9.9.2021	Hyv.	Heidi Burjam
	9.9.2021	Tark.	Ville Mikander
		Suunn.	
100 VANTAA KAITEET ISTUTUSTEN SUOJA-AITA 550/350/IST TYYPPIPIIRUSTUS	Mittakaava 1: 20 1: 10 1: 2		Koord. järj. Korkeus. järj.
	Liitt.piiir.n:o		
		Hyv.	Hyv.
200	TYYPPIPIIRUSTUKSET		Piir. n:o
			58849-914
GEOTEK- NIIKKA	Tark.		23.5.2011 Tark. Jukka Kainulainen
			16.5.2011 Suunn. Matti Mielonen
	HSY Vesi Ilmalankuja 2A PL 300 00066 HSY p.(09) 15611	Nro	Hyv.
			Tark.
			Hyv.
			Tark.